



18.fév.2015

Institut Sainte Croix
Etude de programme

Maître d'ouvrage

Ville de Bulle
Grand-Rue 7 | 1630 Bulle
026/919 18 00

Architecte


deillon delley architectes sa epfl sia
rue lécheretta 1 | 1630 bulle | CHE-112.677.670 TVA
t 026 912 25 51 | f 026 912 05 51 | arch@deillondelley.ch

Ingénieur CVS

ENERGIL sàrl
Ch. de la Charmille 2 |1723 MARLY 1
t 026 436 25 22 | f 026 436 25 32 | info@energil.ch

Ingénieur E


Comazzi études et réalisation techniques sa
route des Cliniques 26 | 1700 Fribourg
t 026 424 66 60 | f 026 424 66 62 | ert-comazzi-sa@bluewin.ch

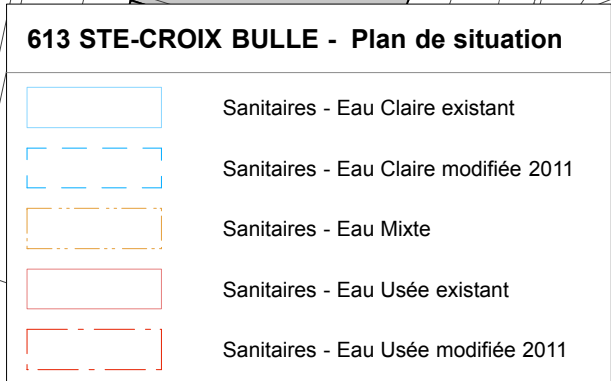



deillon delley architectes sa epfl sia




Coupe CC
1:150

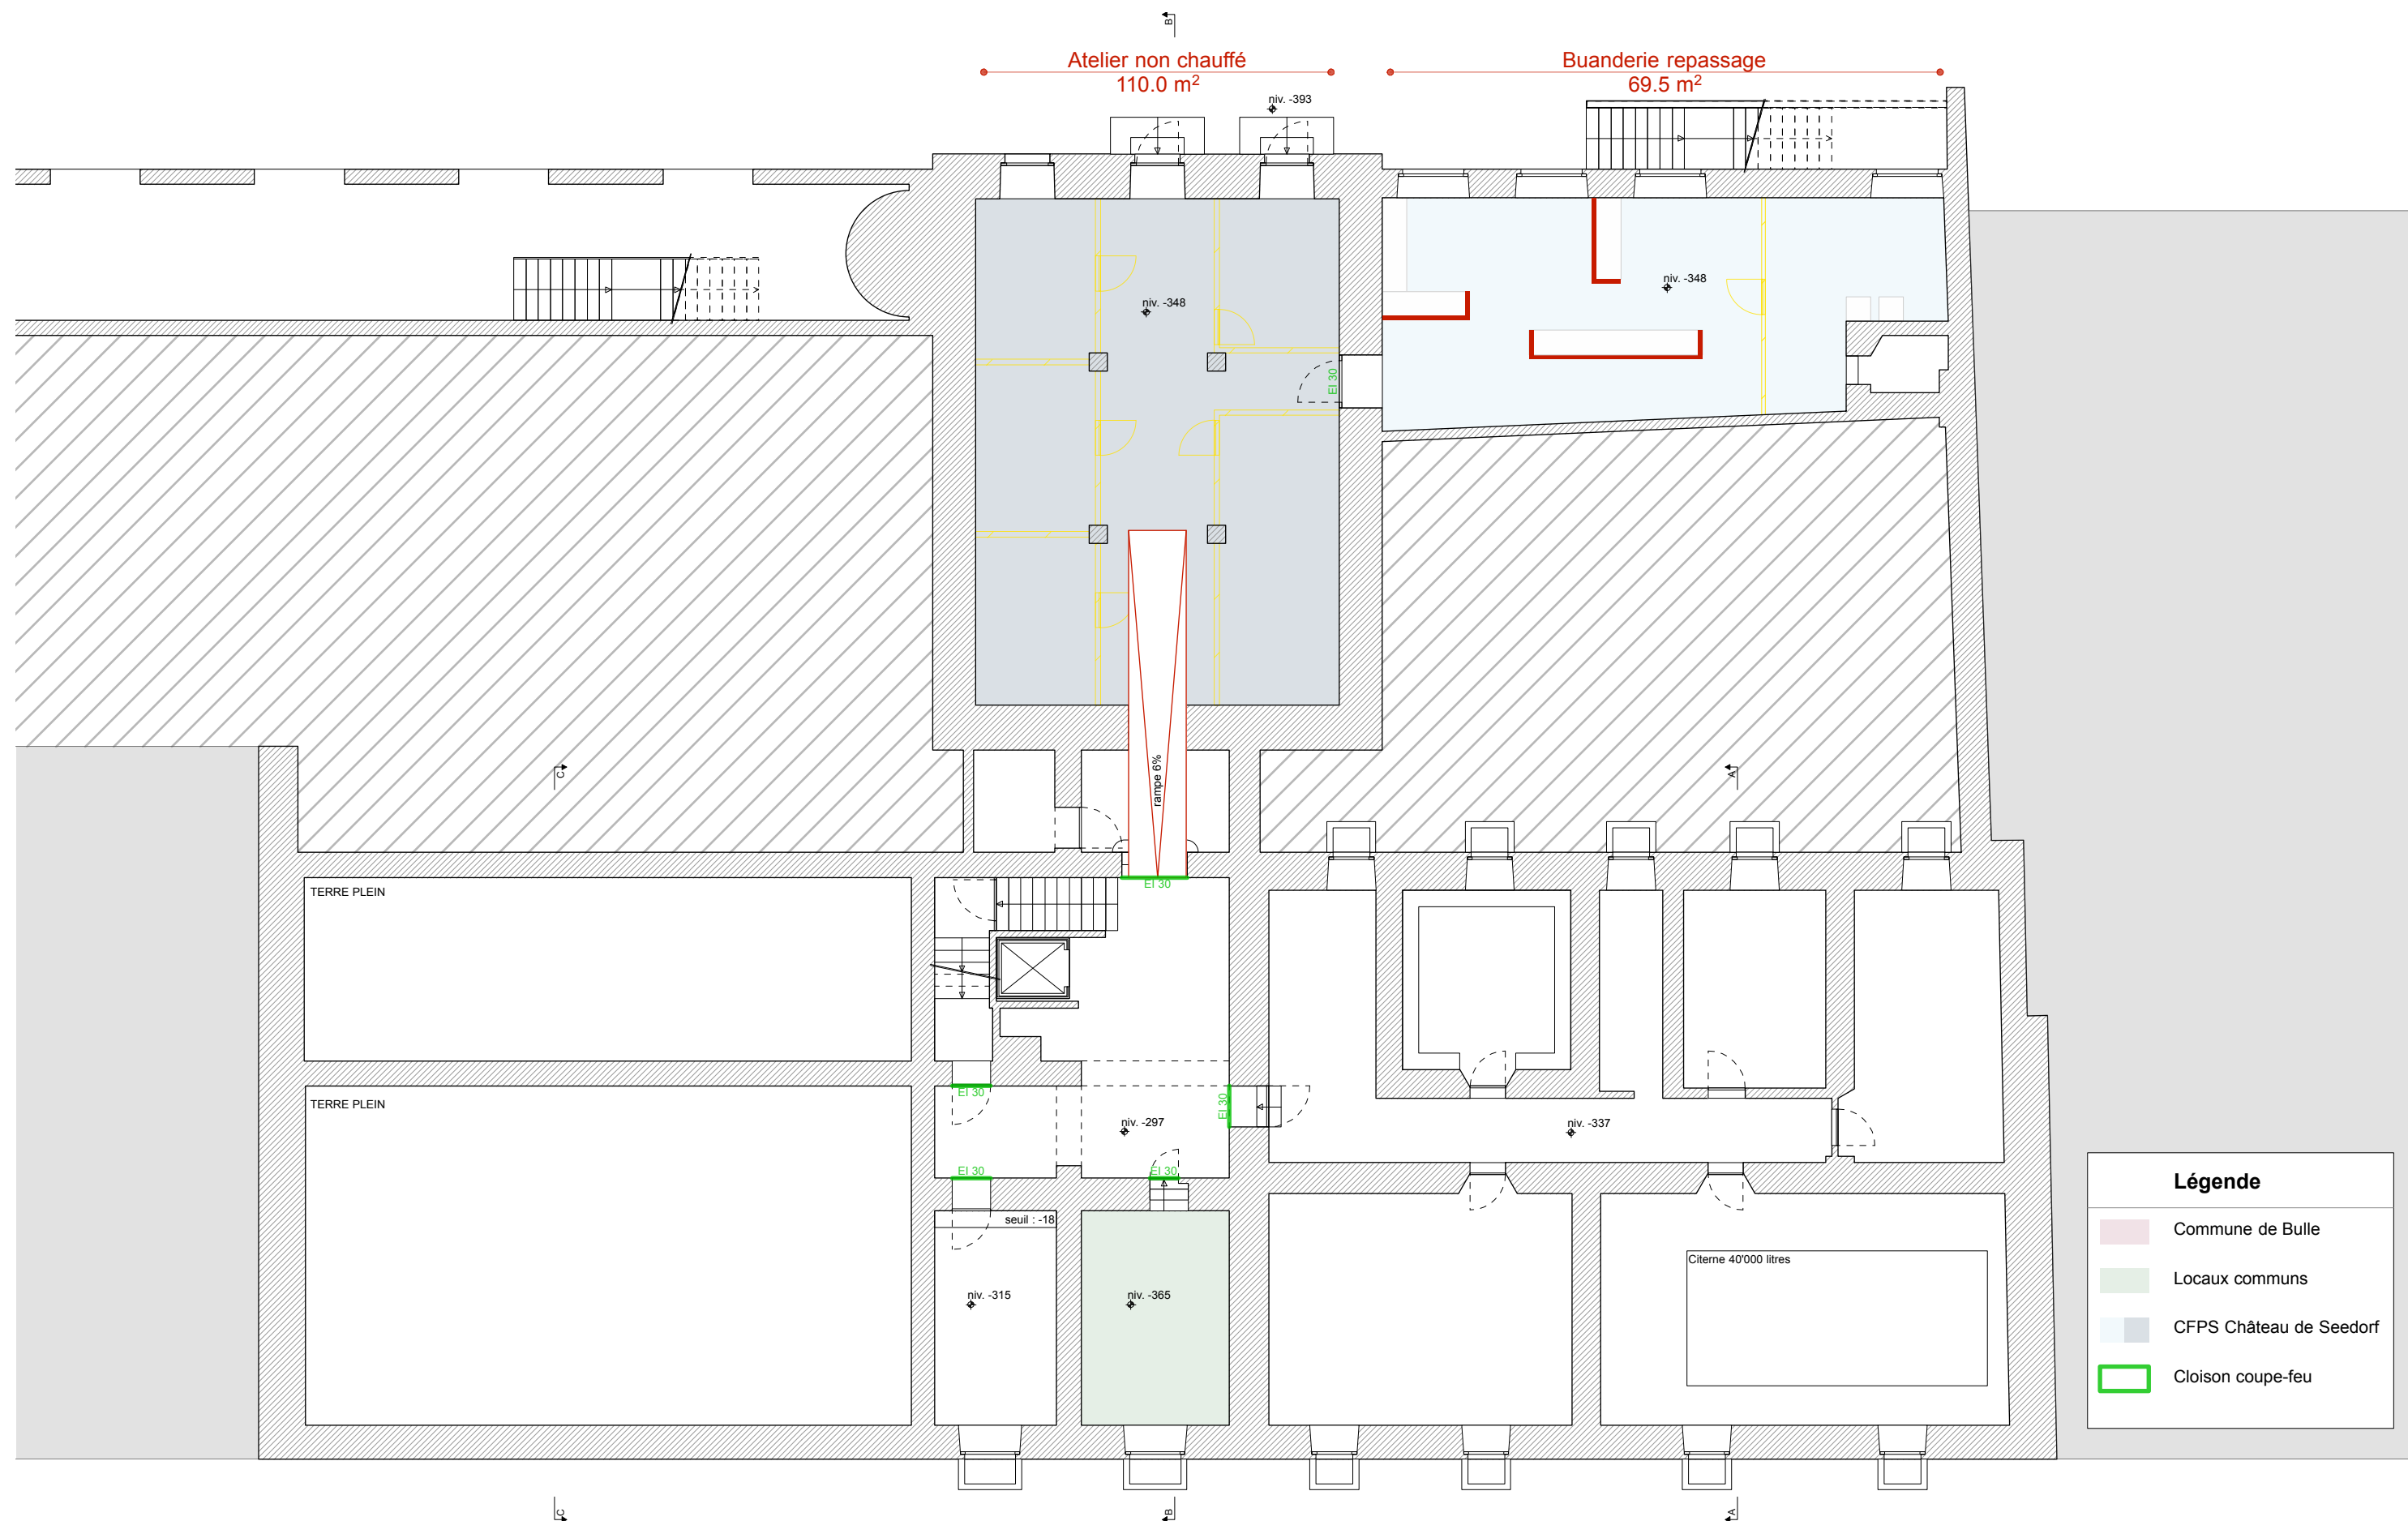

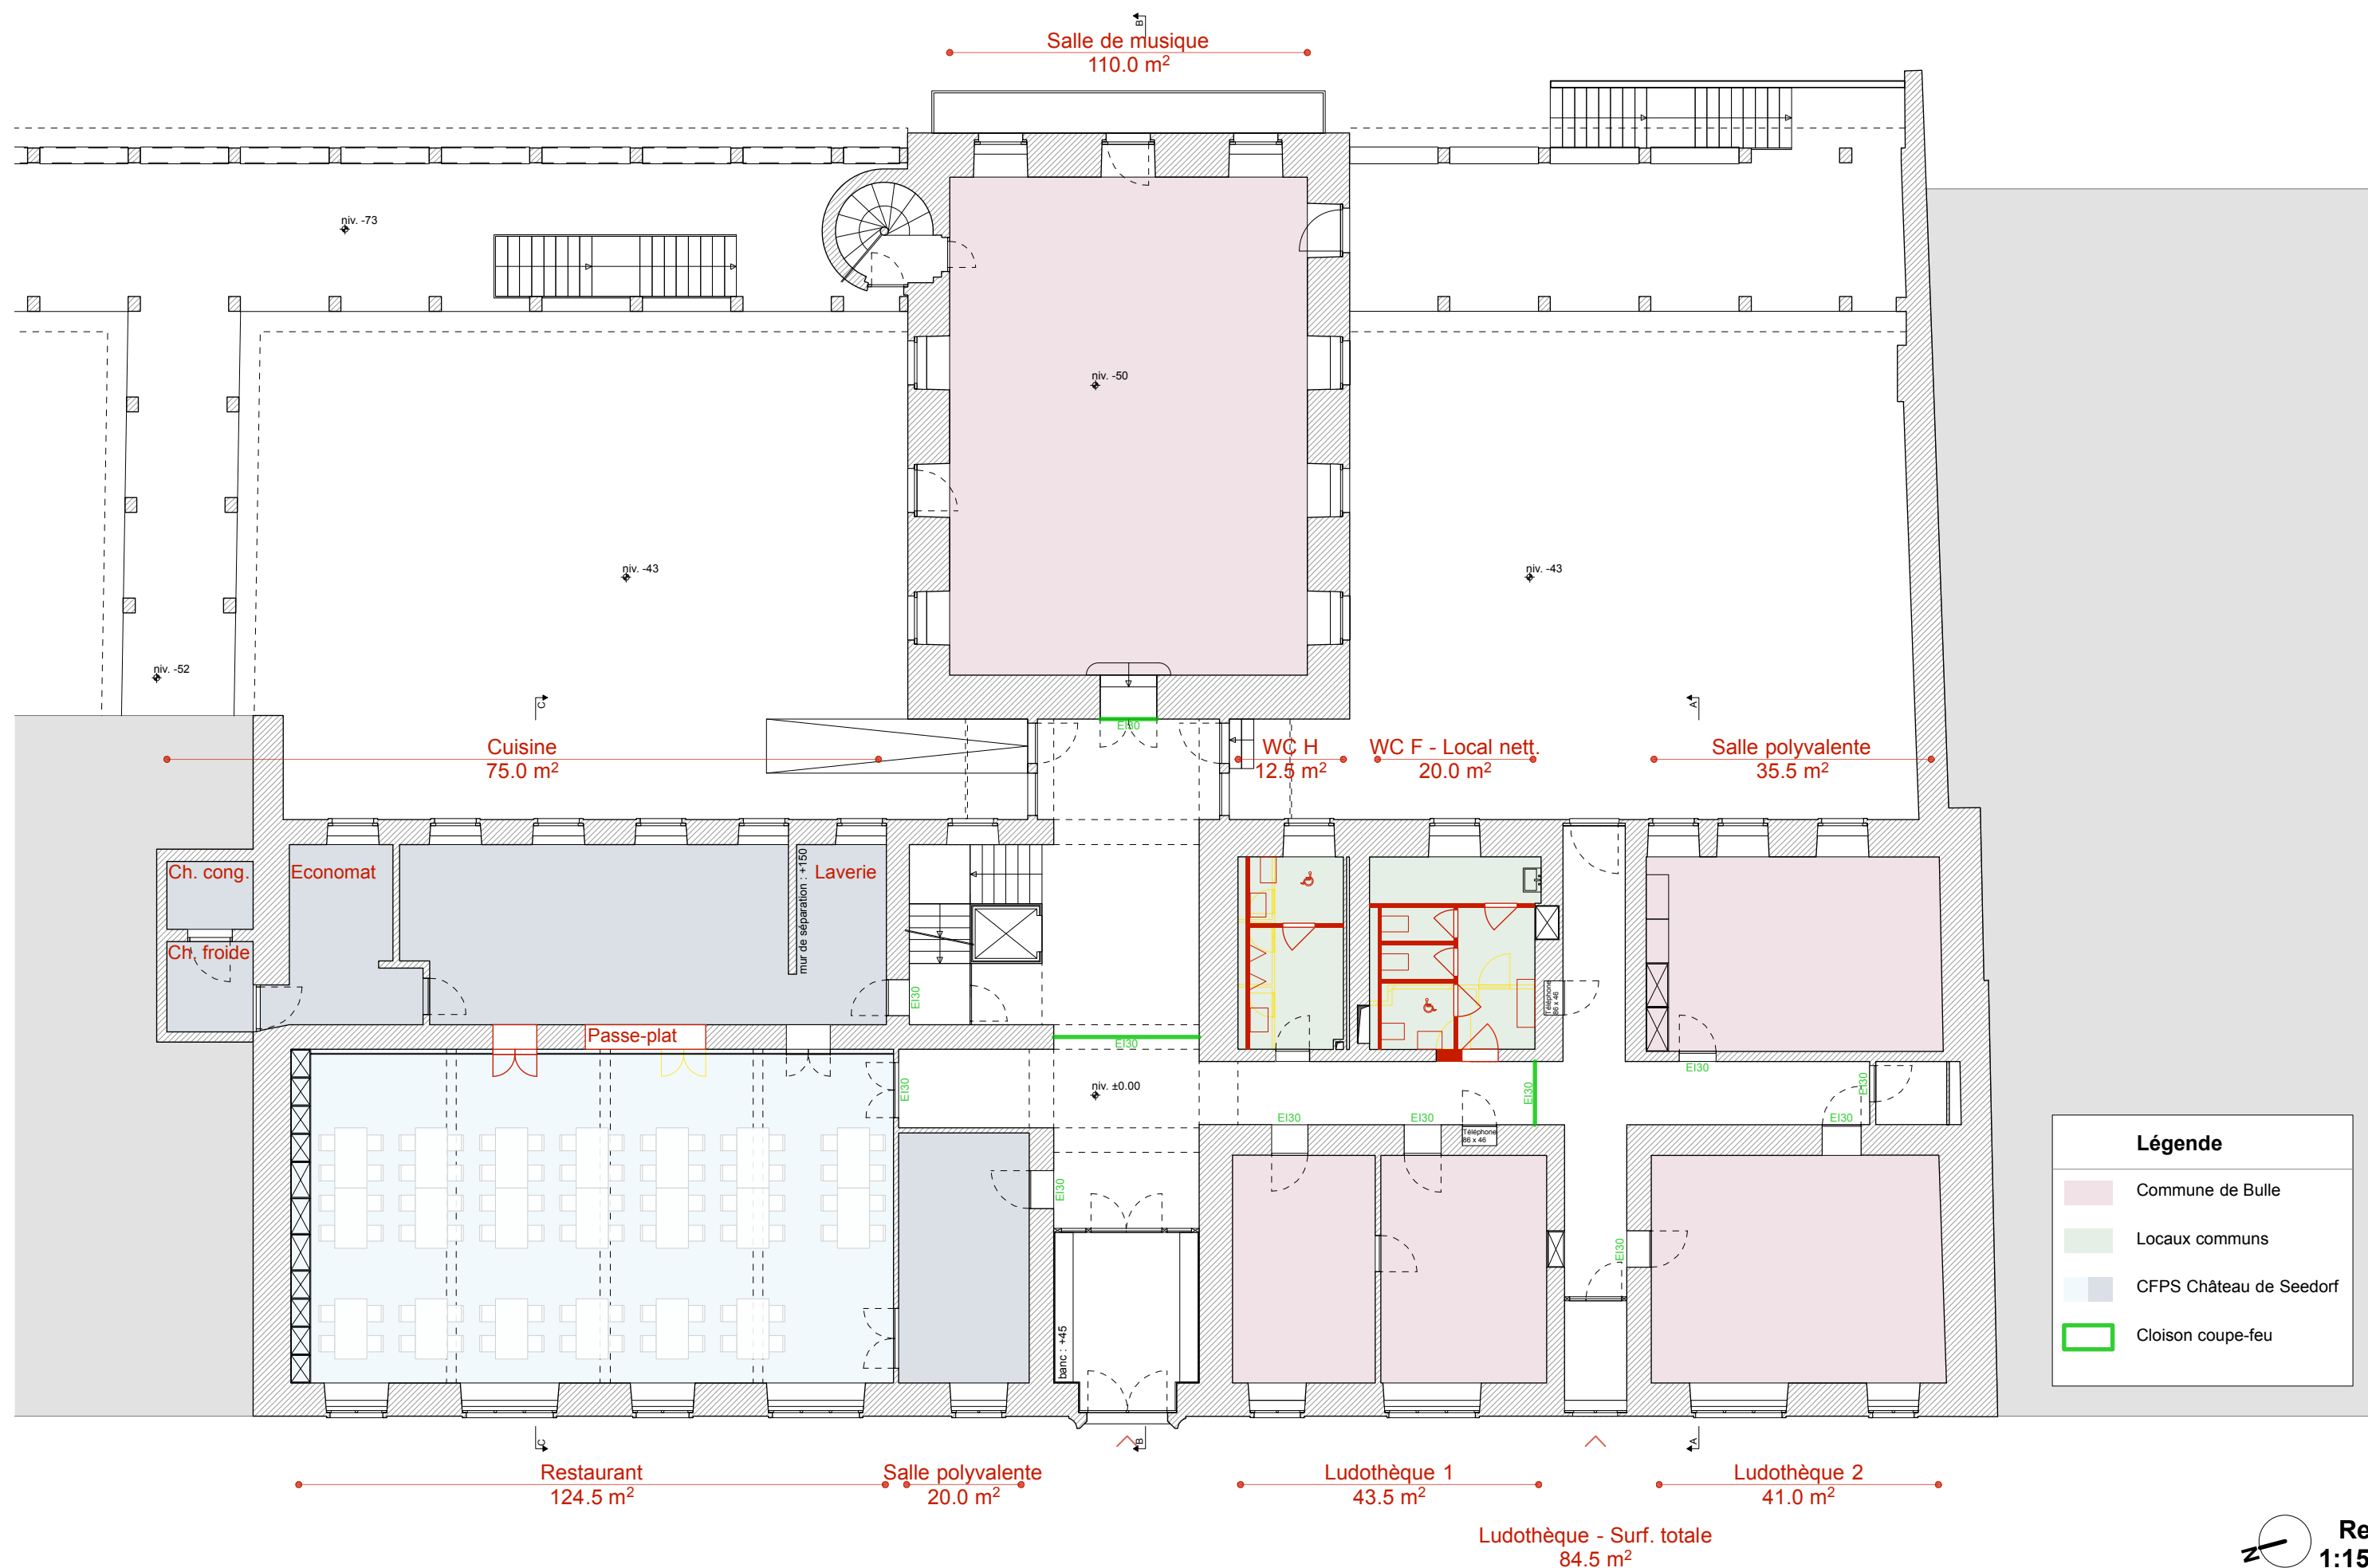

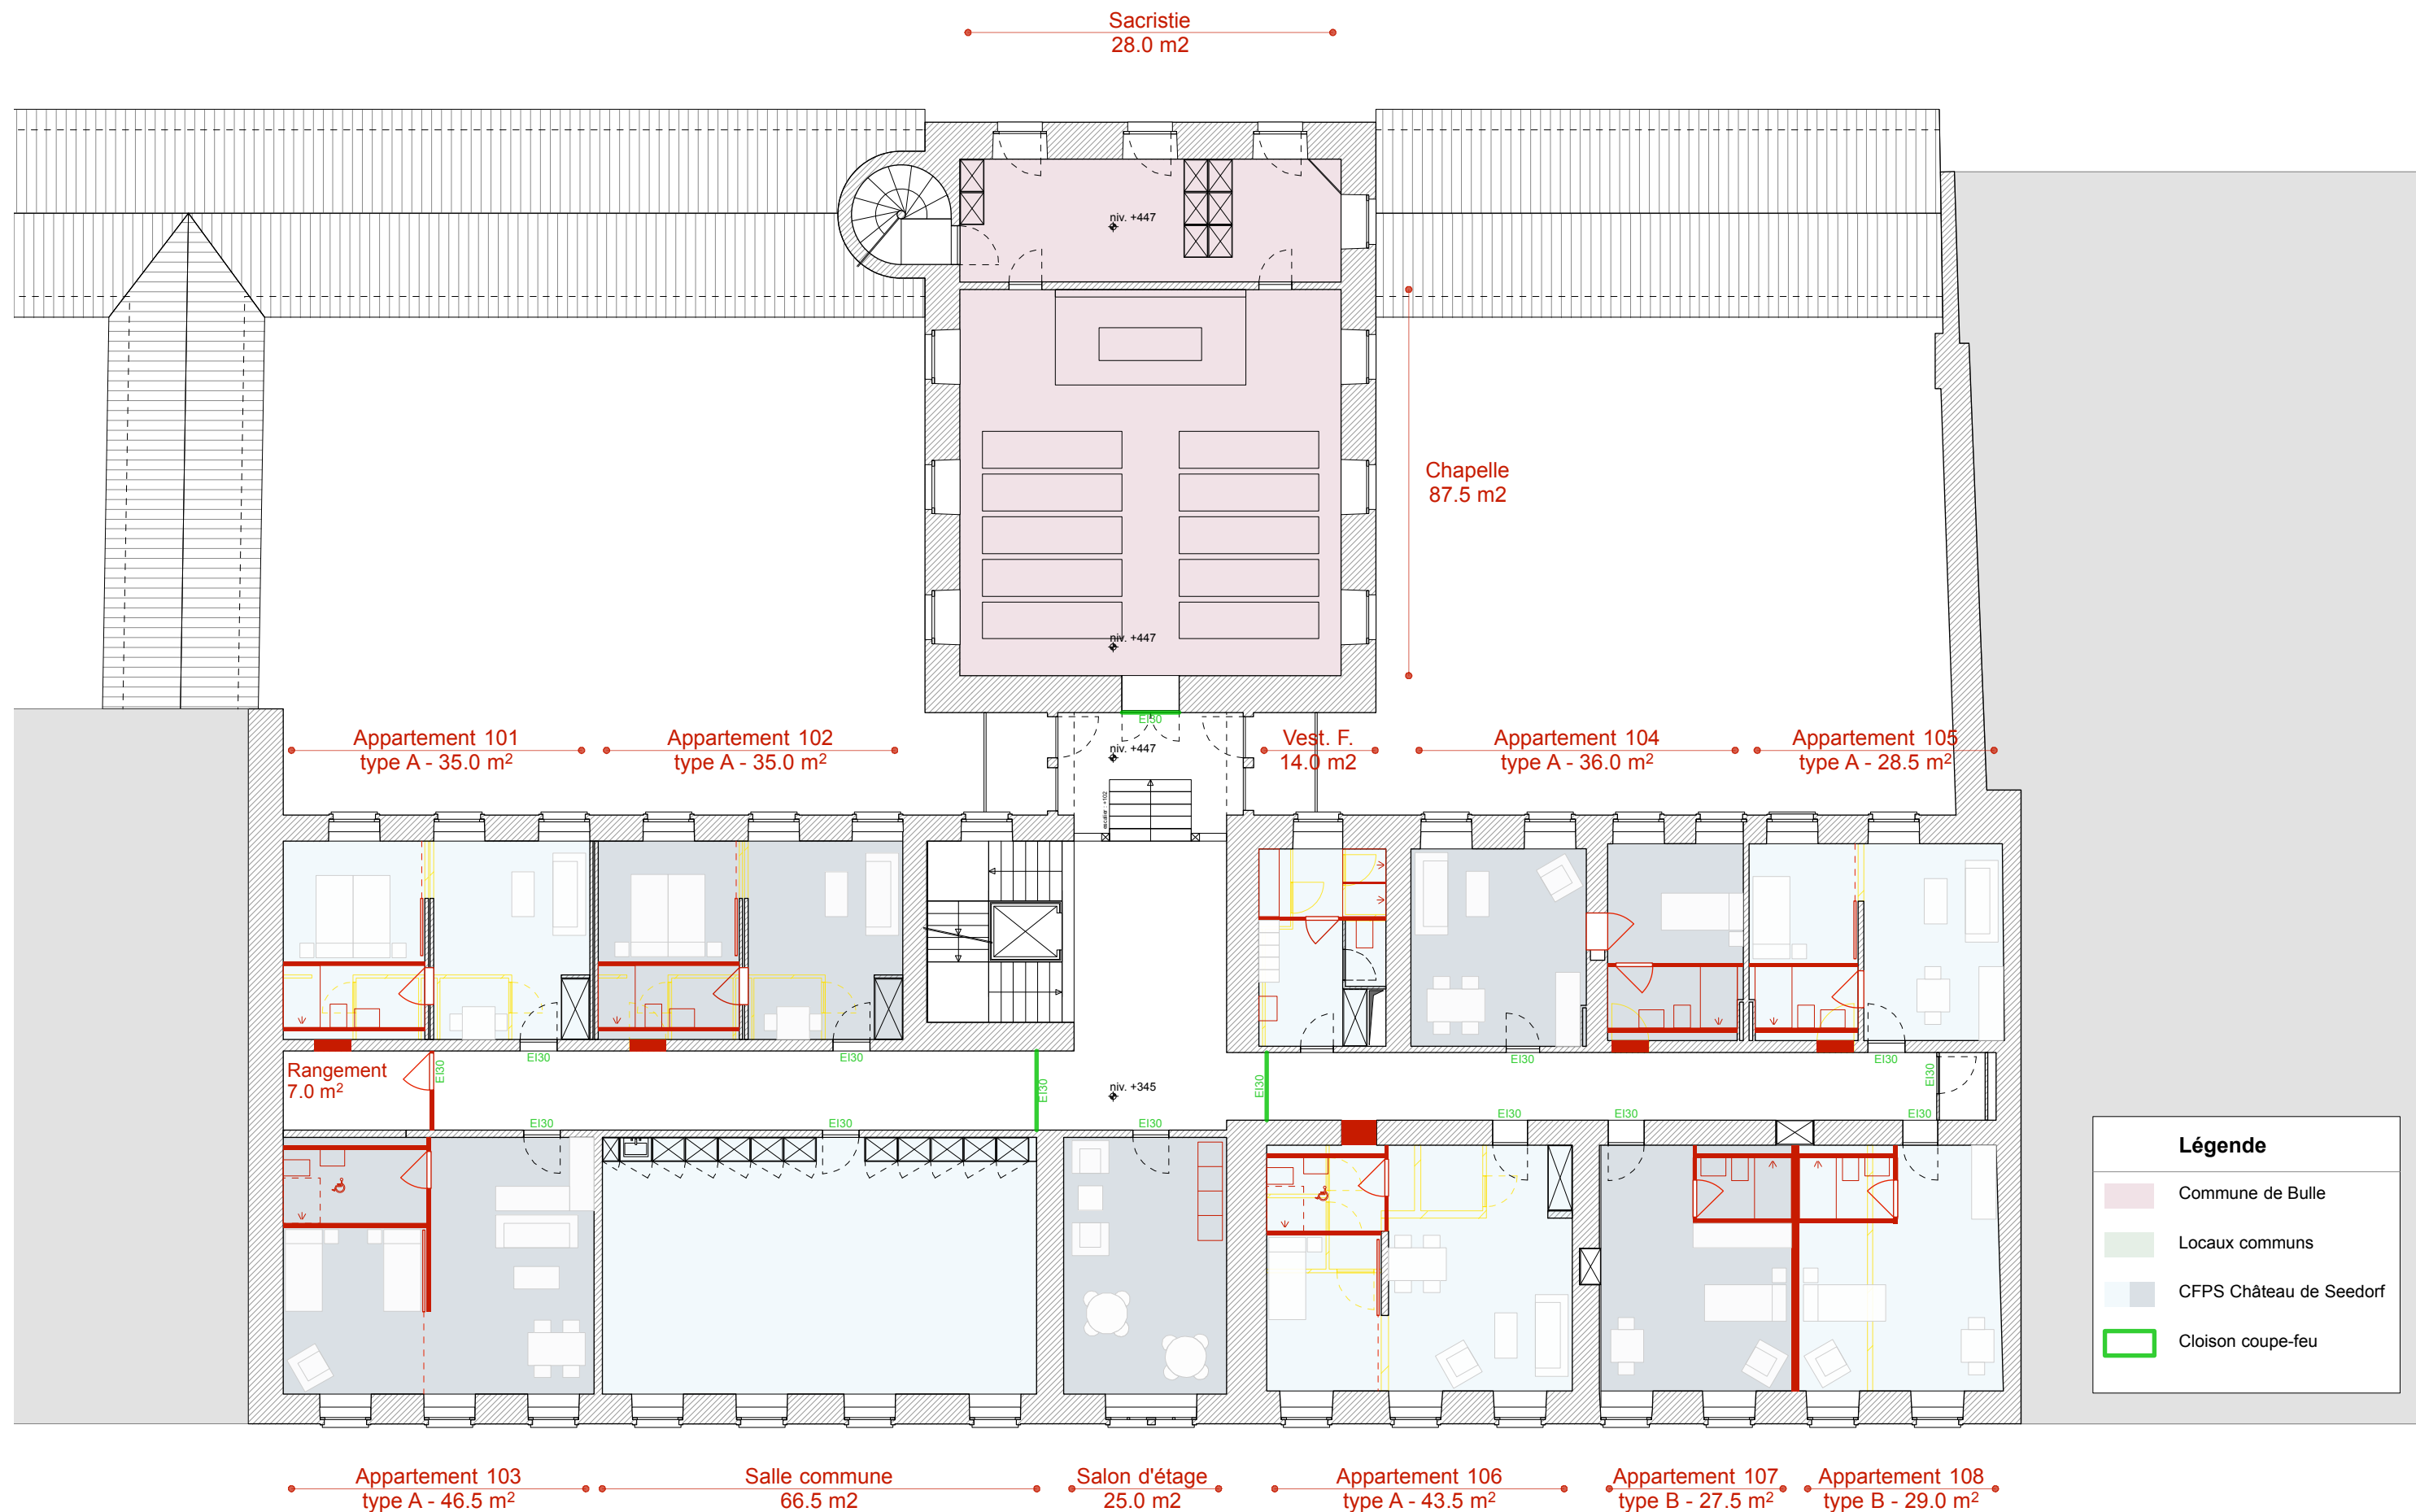


Etage 1
1:150

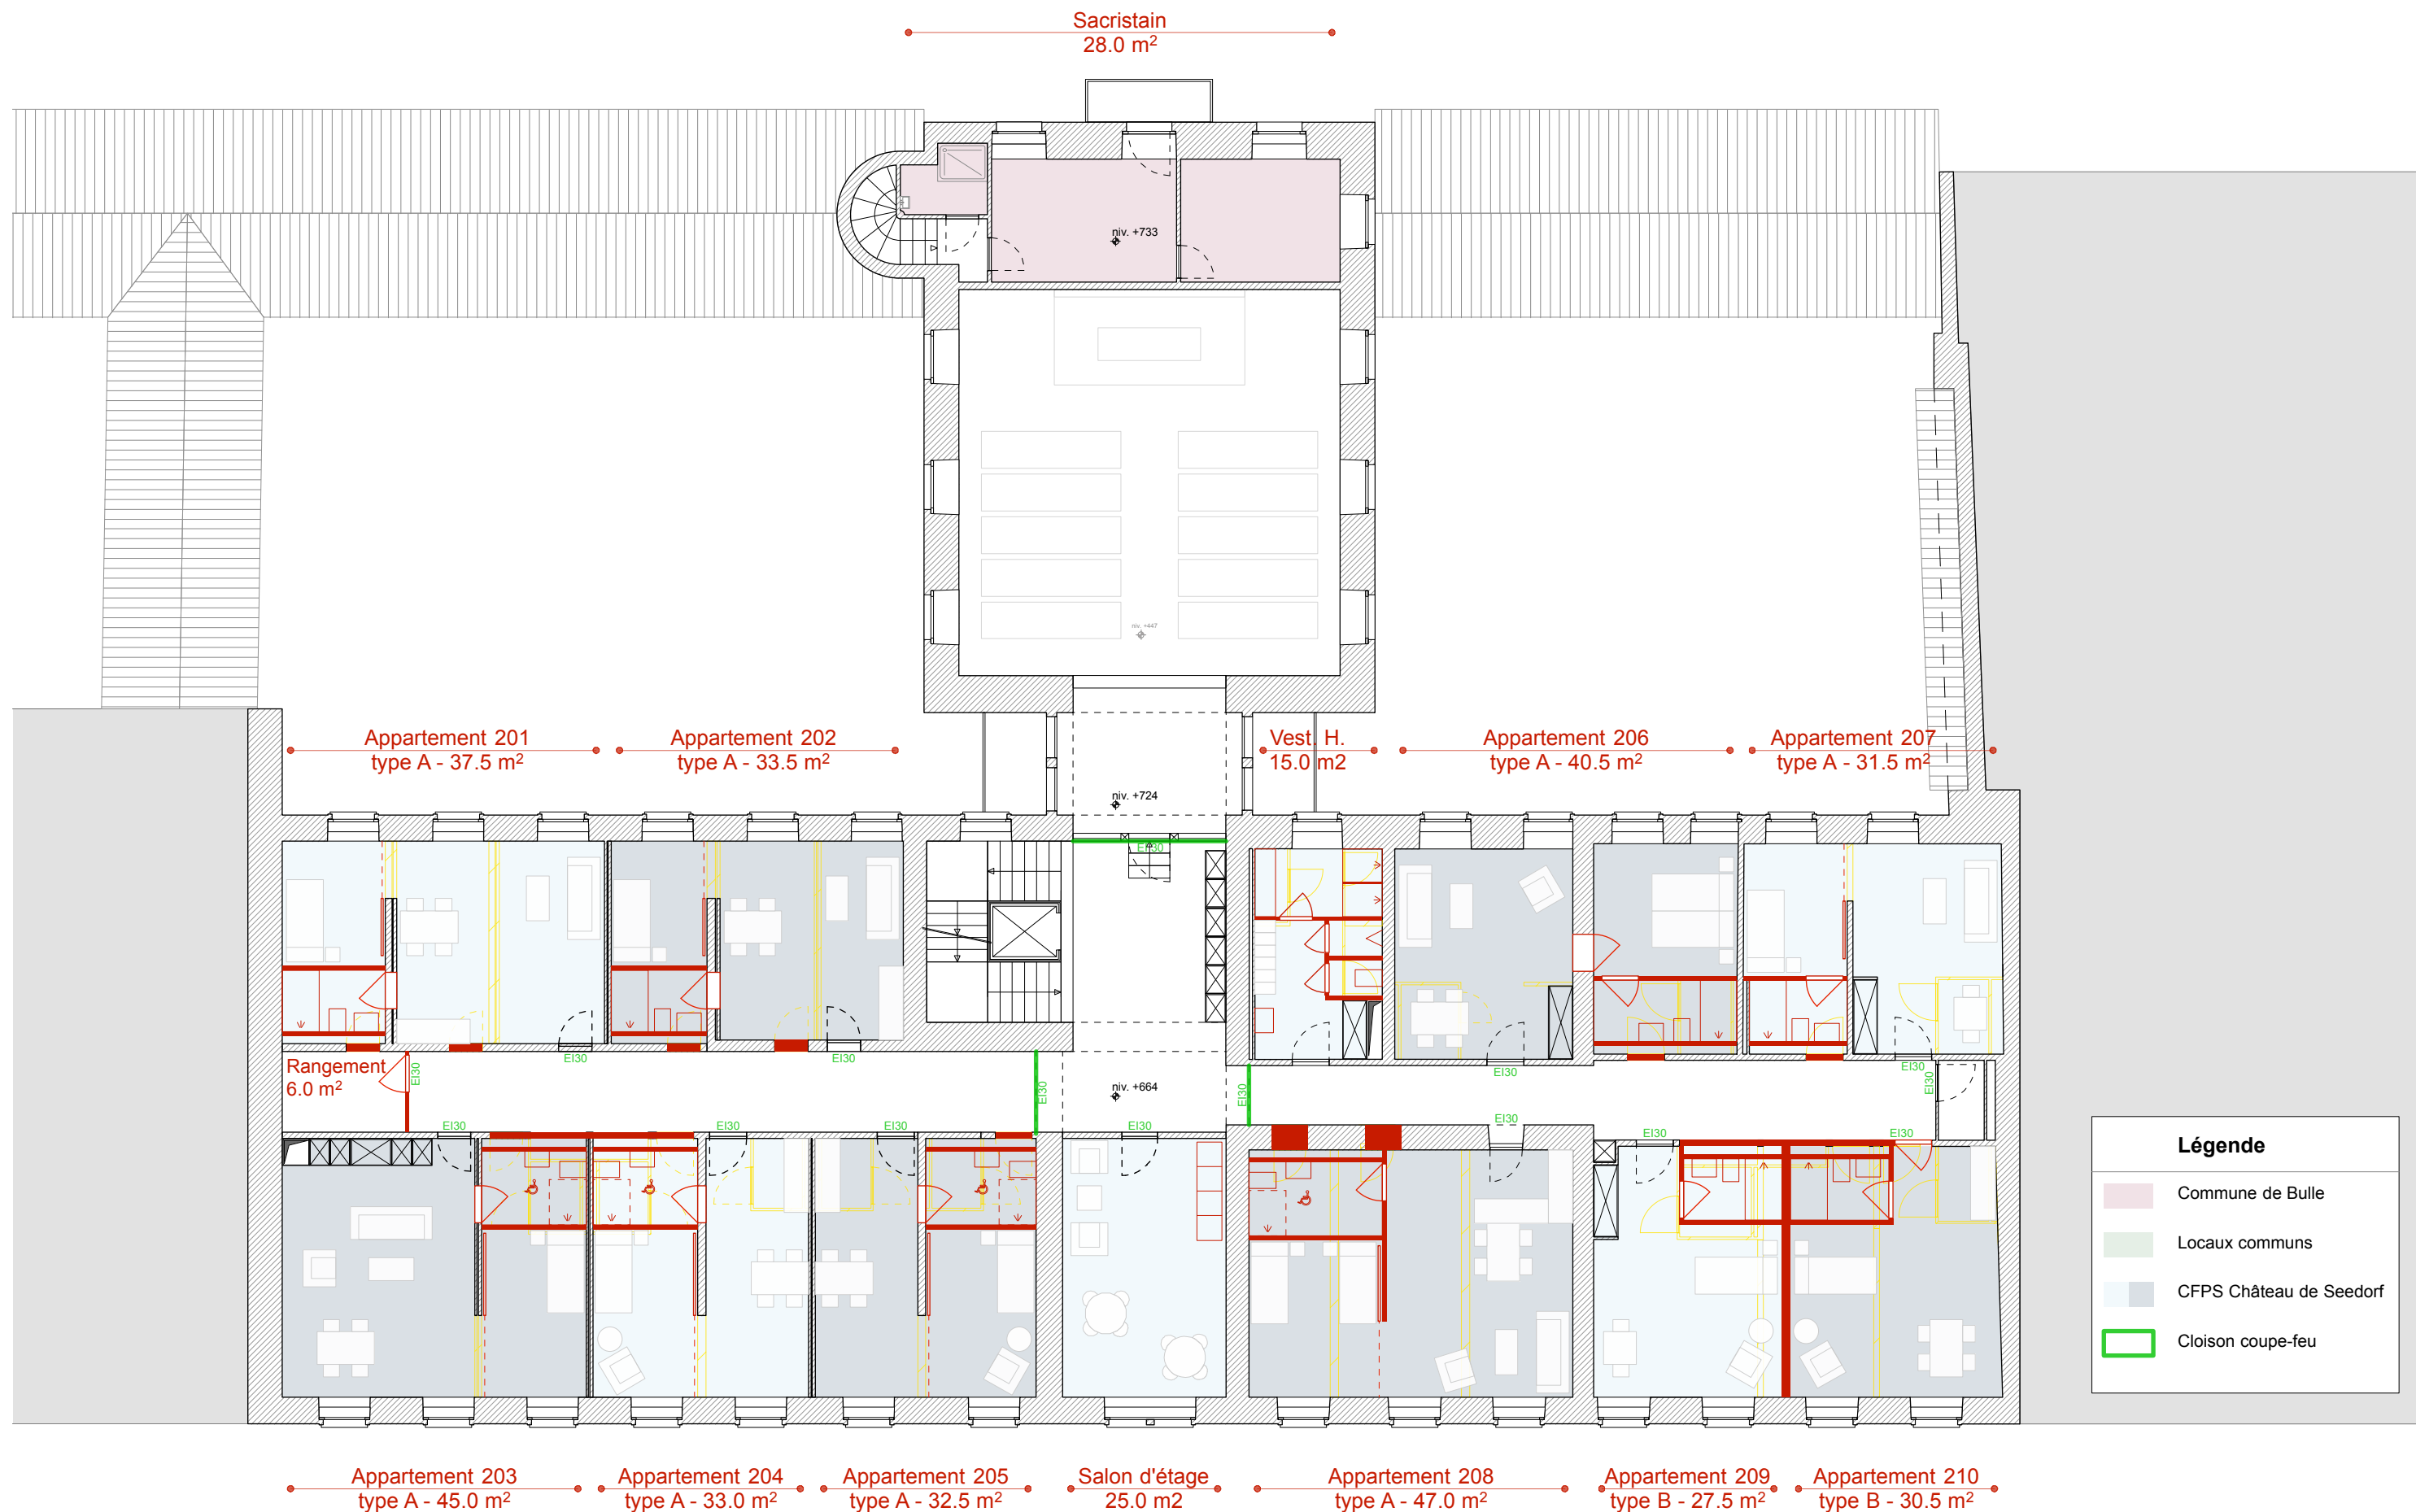

Etage 2
1:150


Surface calculée à partir de 150cm

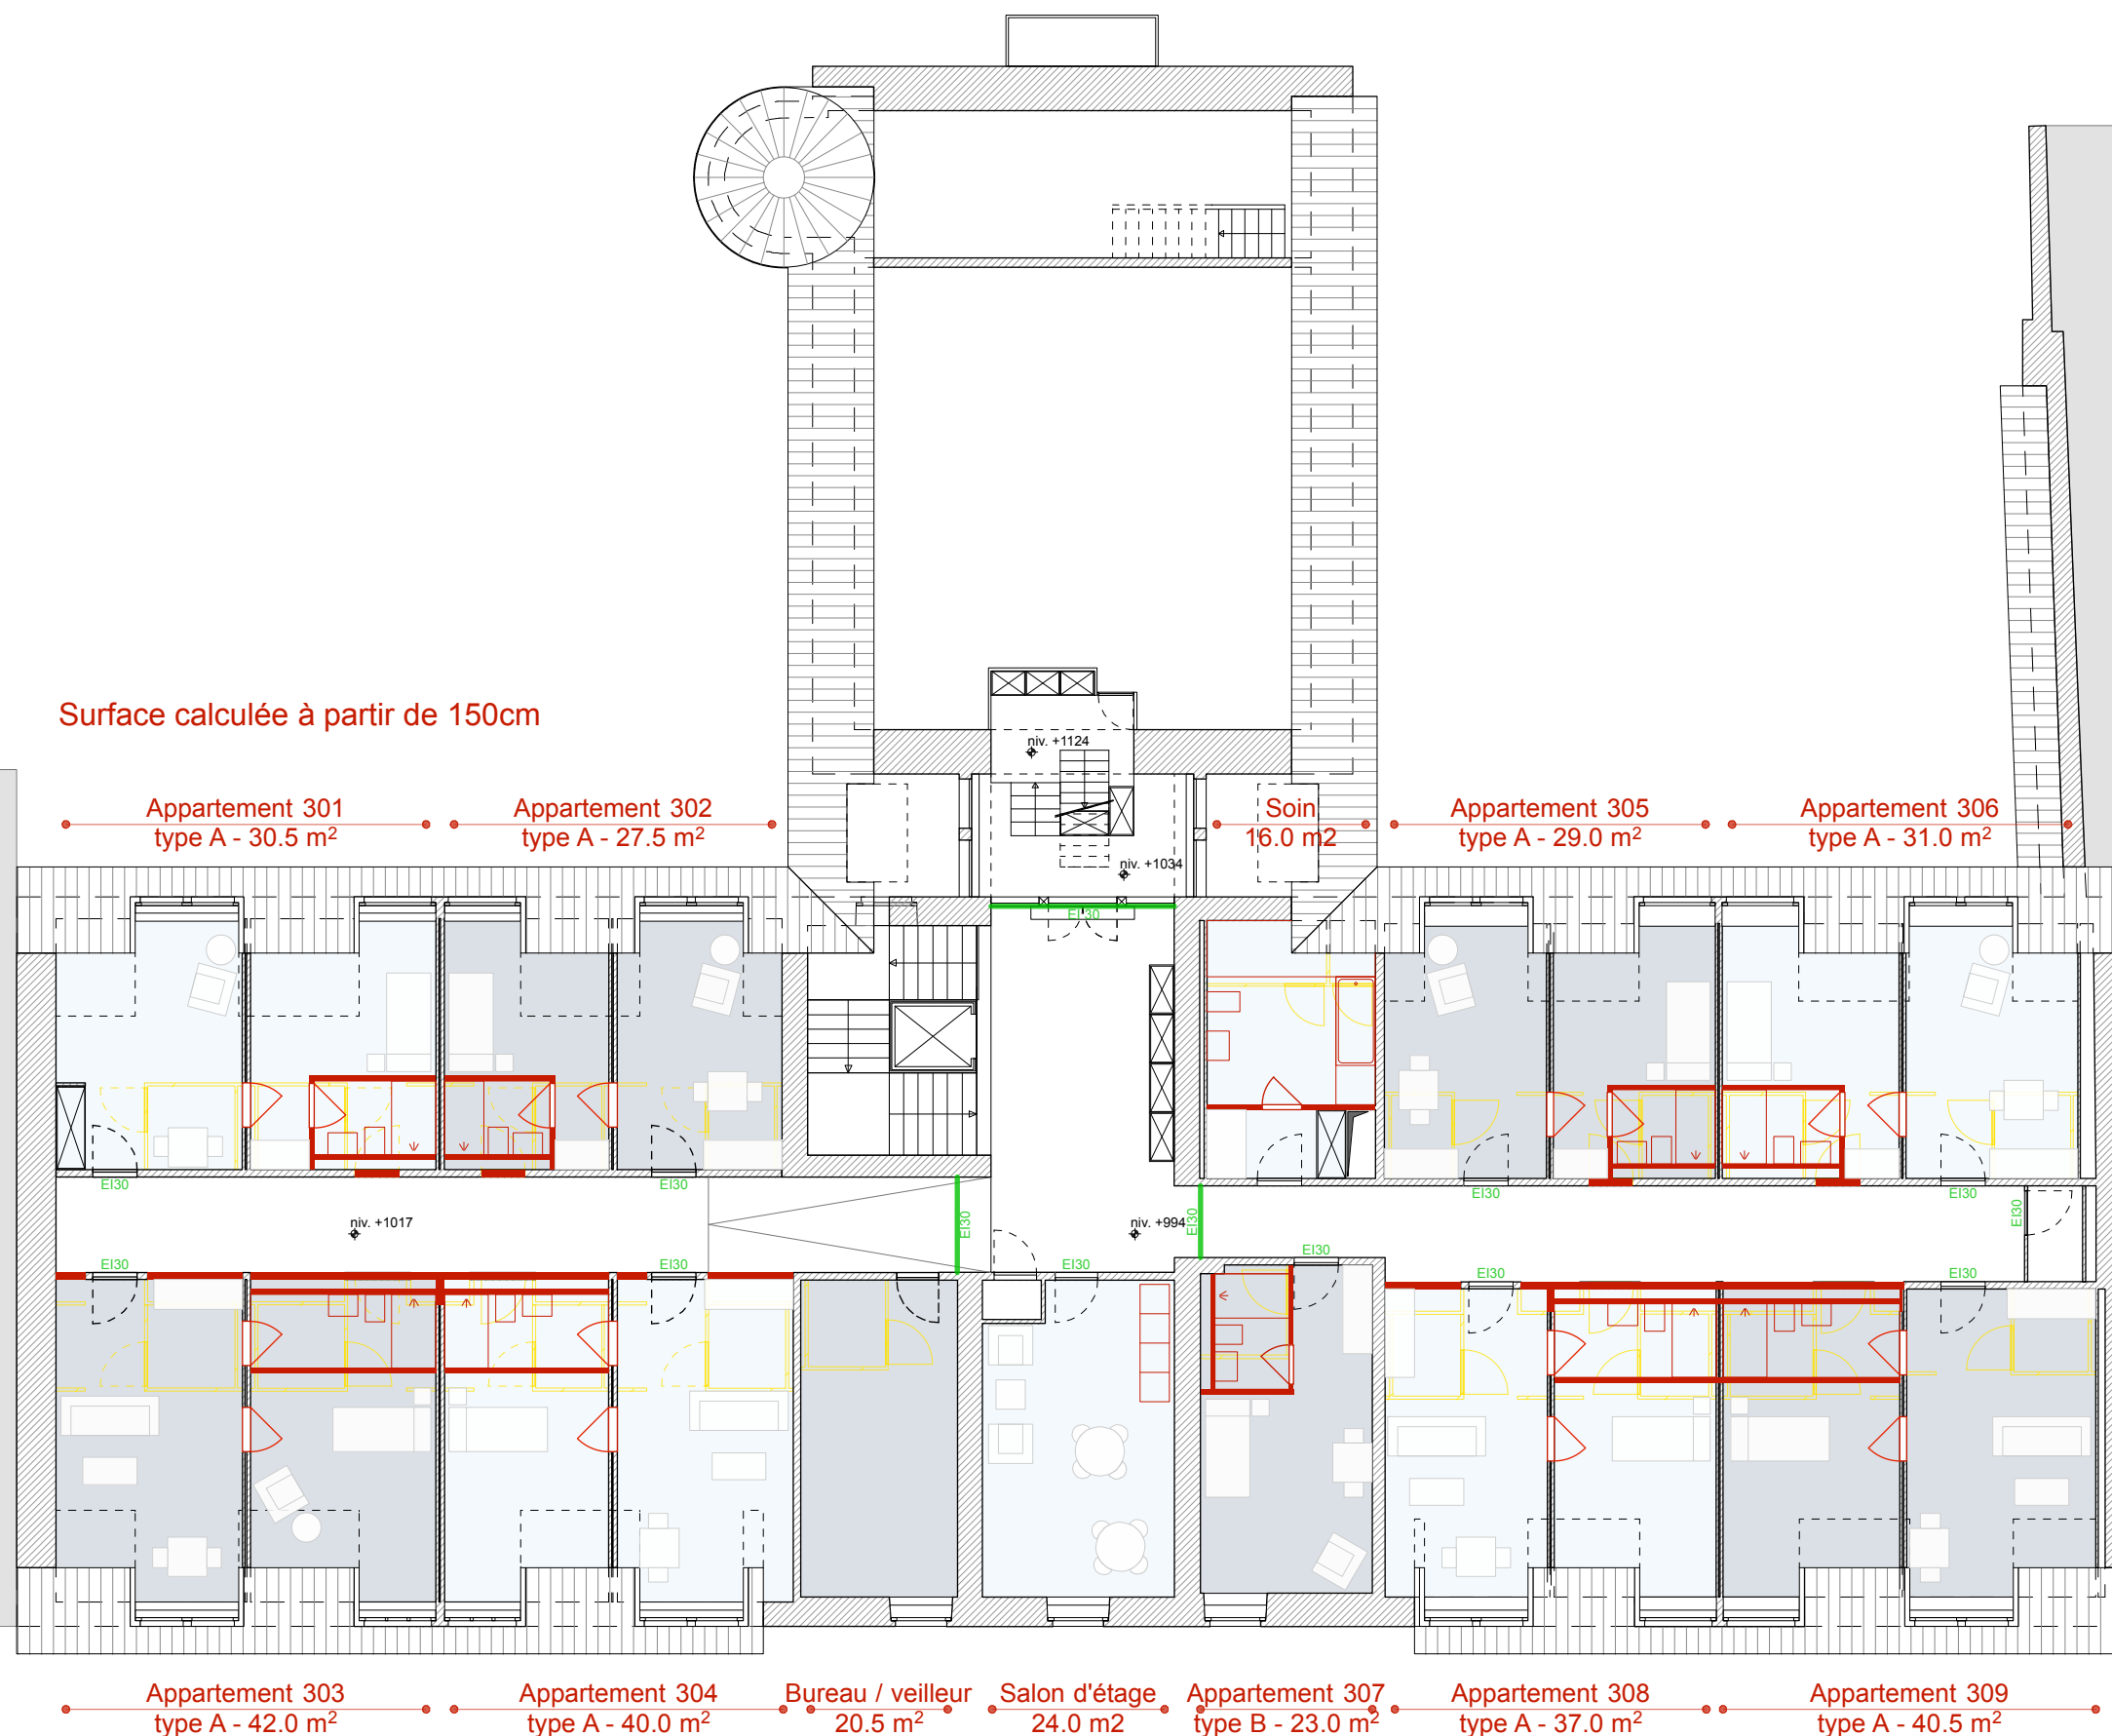

Légende

- Commune de Bulle
- Locaux communs
- CFPS Château de Seedorf
- Cloison coupe-feu

Etage 3
1:150

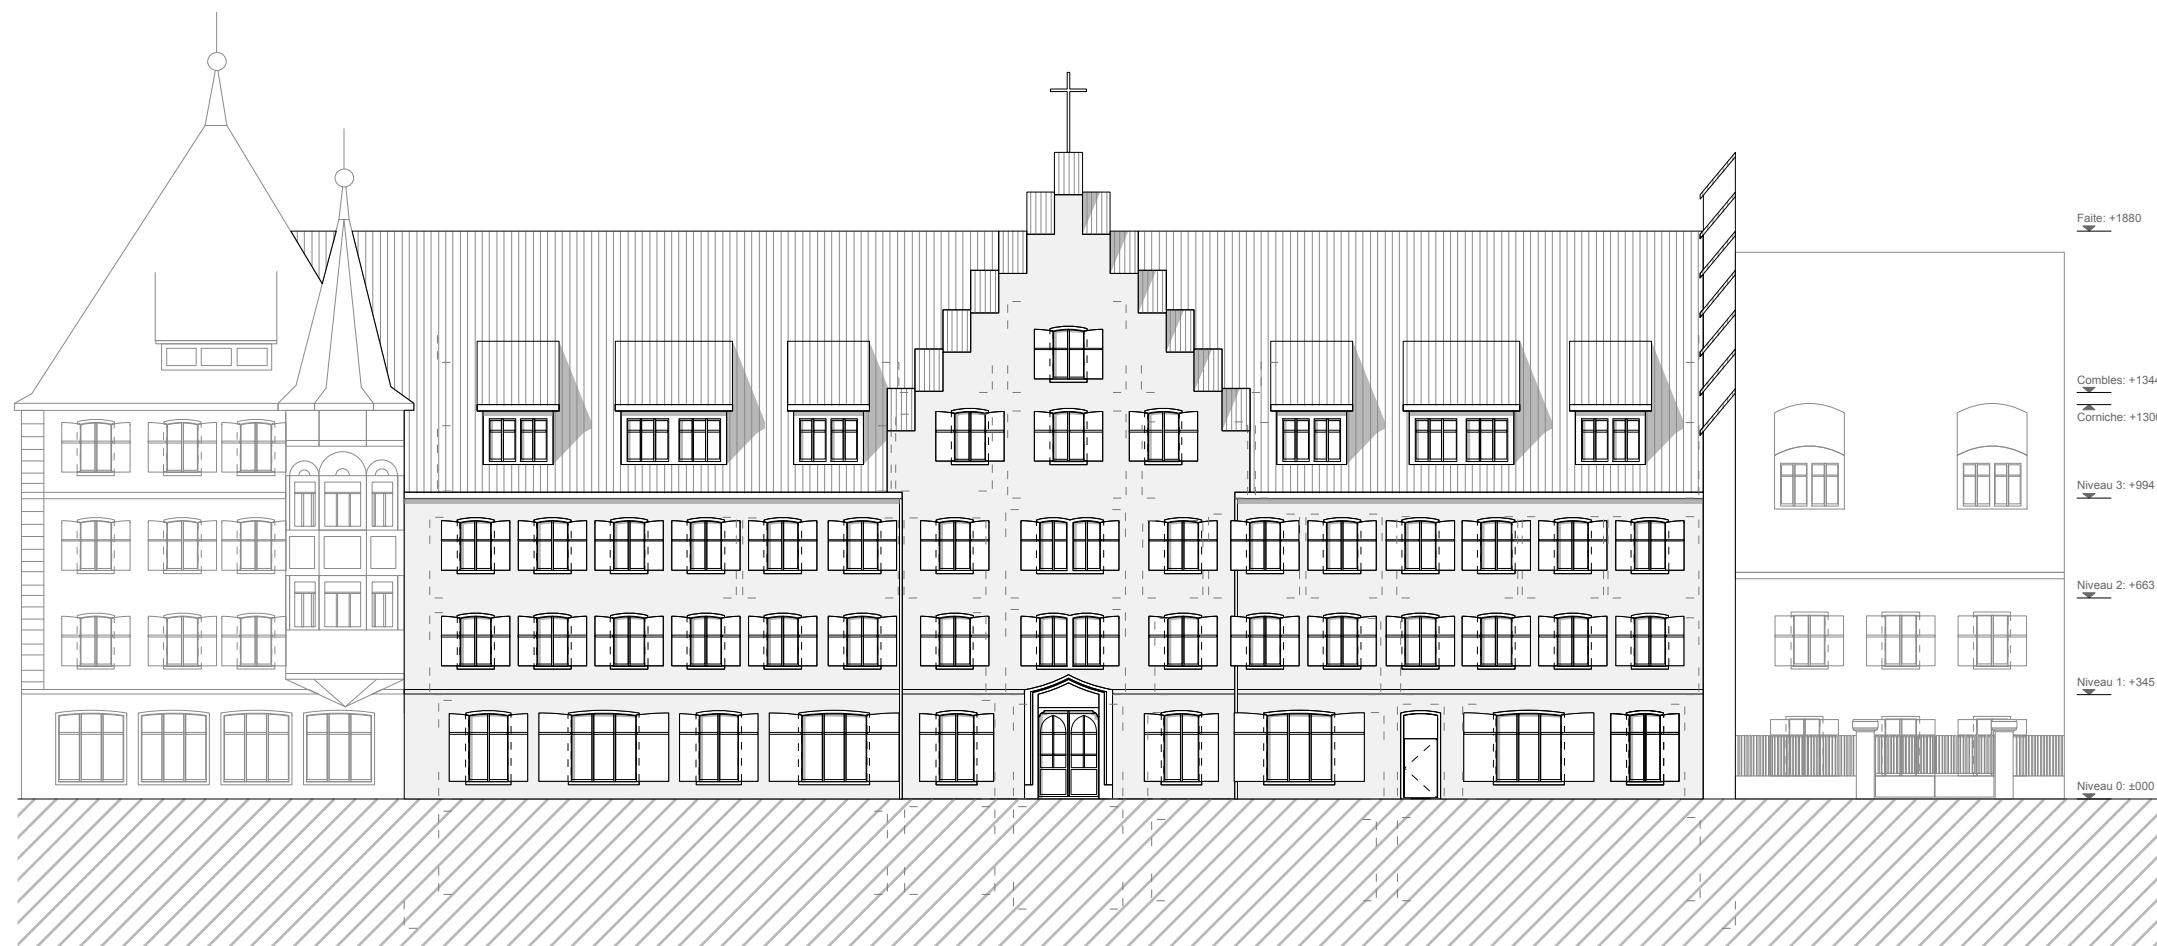


Projet - Elévation ouest
1: 250



Projet - Elévation est
1: 250



Projet - Coupe AA
1: 250

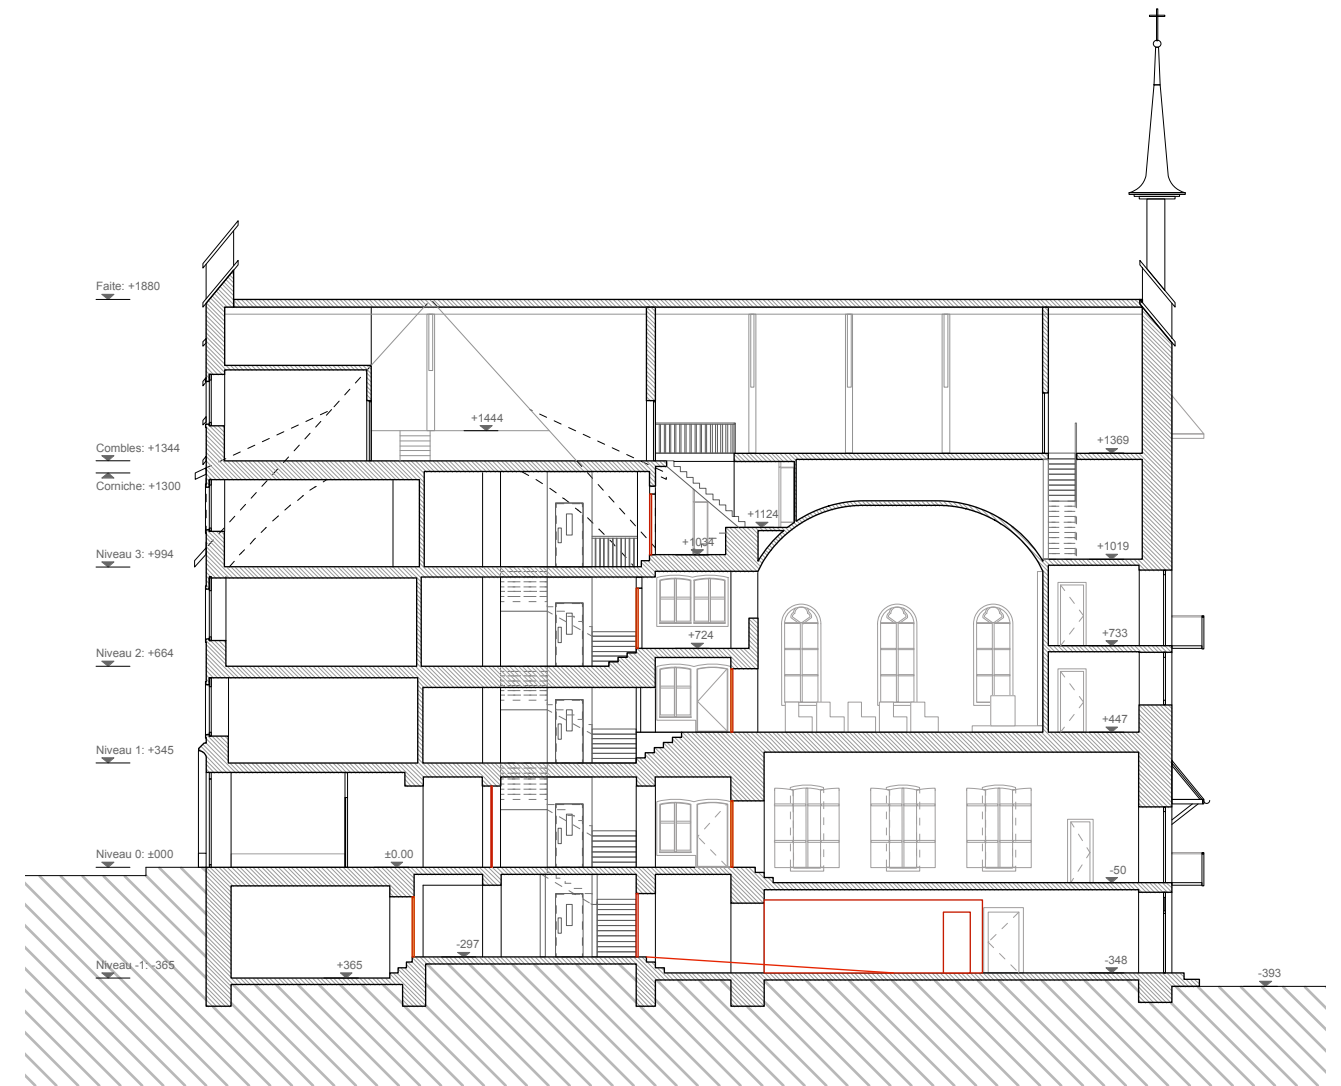

Projet - Coupe BB
1: 250



Annexe A : Photos historiques