



o charrière architectes sa
rue de l'europe 12
case postale 2194
1630 bulle 2
t 026 912 94 72
info@oc-sa.ch

Transformation bâtiment PostFinance - 3066 - Rue du Château d'En Bas 33 à Bulle
Commune de Bulle - à Bulle


Avant-projet - affectation

Sous-sol

Dessin original
Format et échelle :

625 POBU - 3031

tav/pyt - 05.09.19
A3 - 1/200
625 POBU - 200 AP

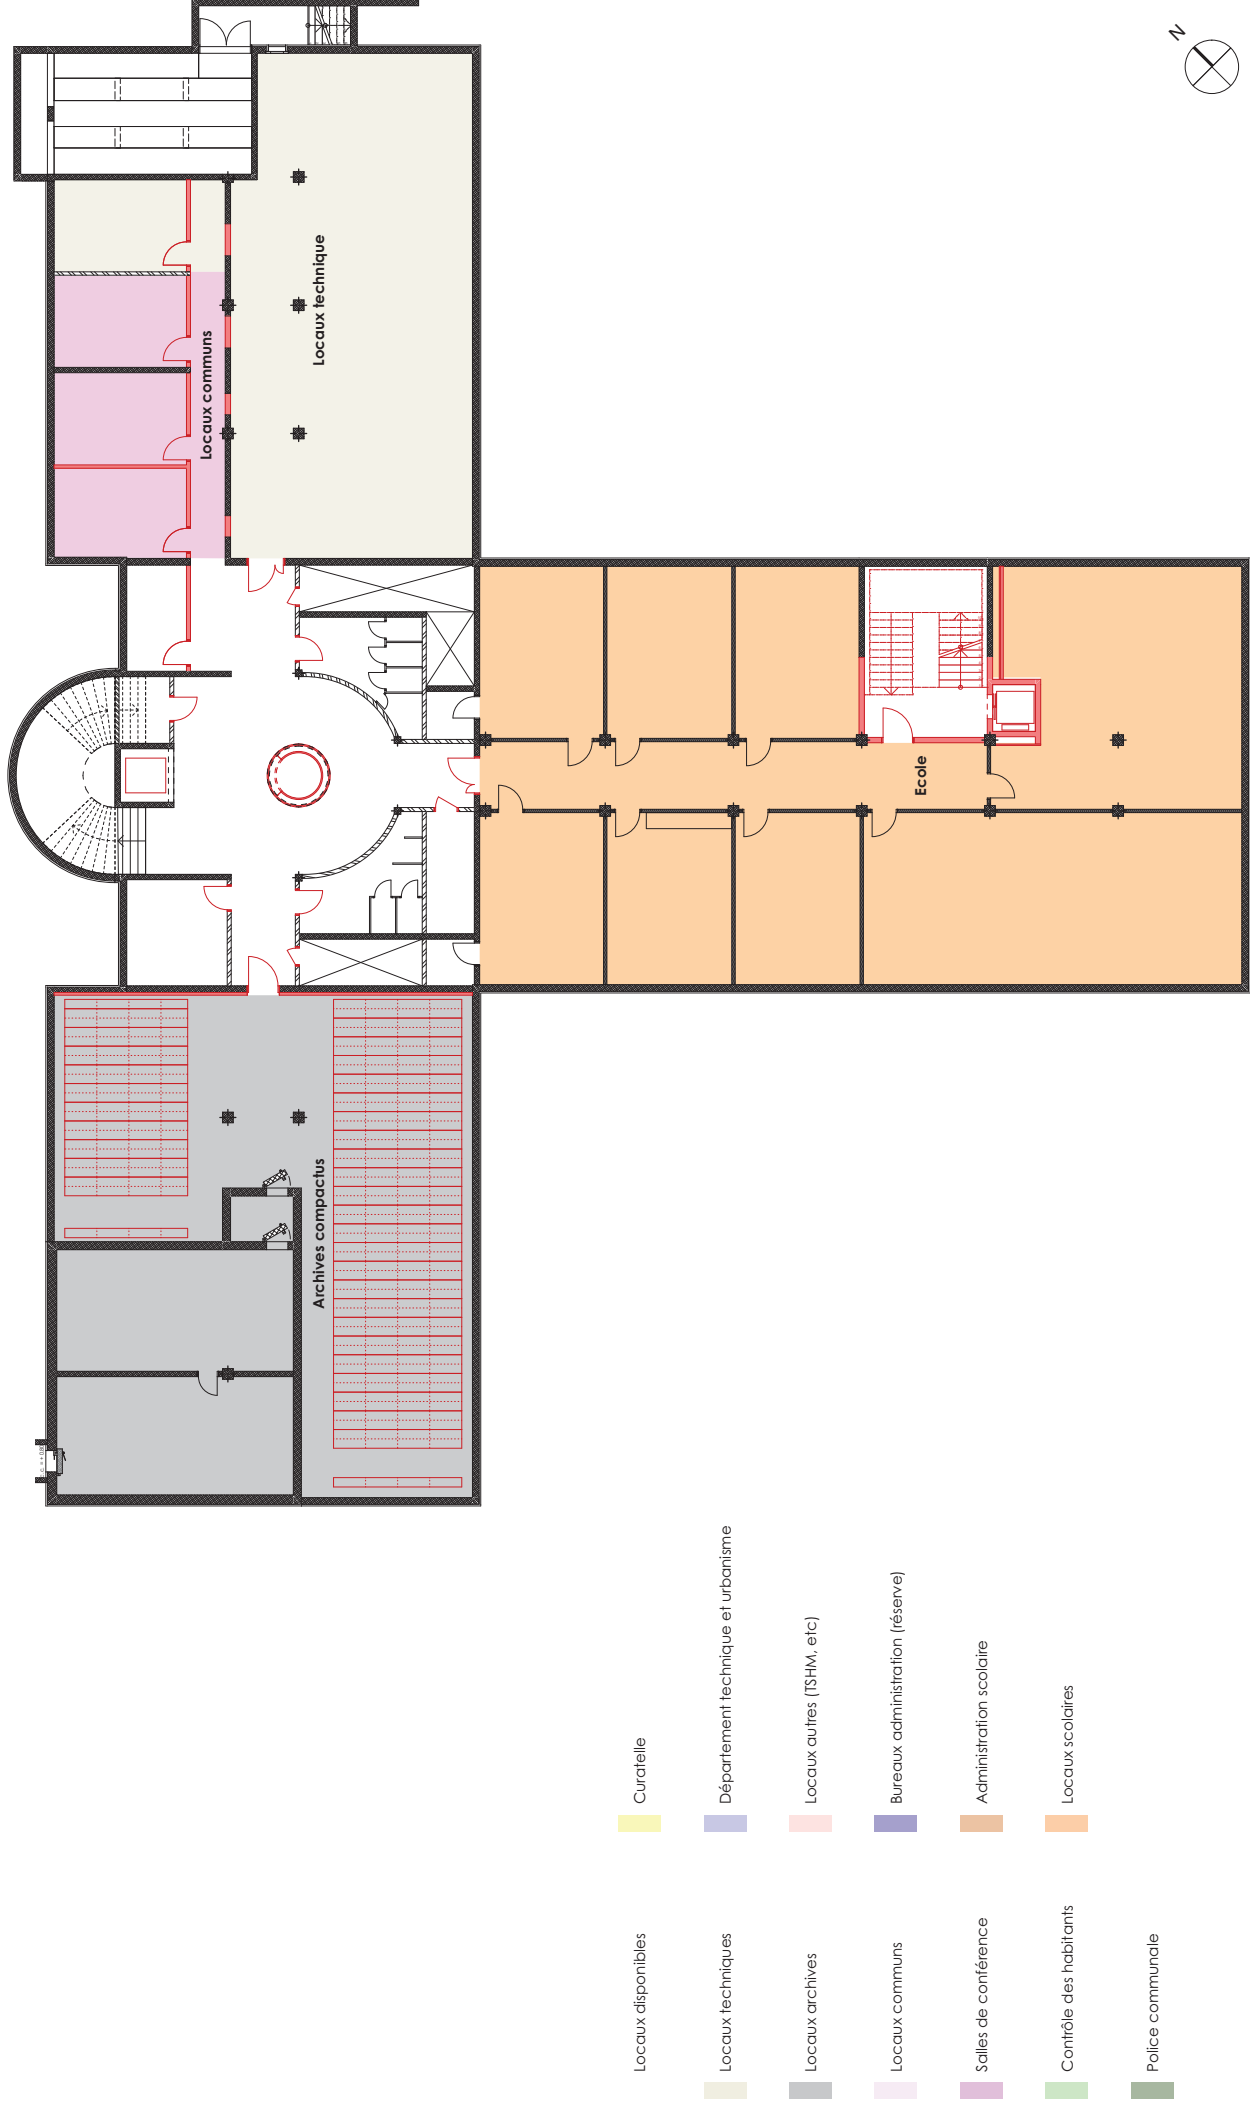



o charrière architectes sa
rue de l'europe 12
case postale 2194
1630 Bulle 2
t 026 912 94 72
info@oc-sa.ch

Transformation bâtiment PostFinance - 3066 - Rue du Château d'En Bas 33 à Bulle
Commune de Bulle - à Bulle

Avant-projet - affectation Rez-de-chaussée

625 POBU - 3032

Dessin original
Format et échelle :

tav/pyt - 05.09.19
A3 - 1/200
625 POBU - 200 AP





o charrière architectes sa
rue de l'europe 12
case postale 2194
1630 bulle 2
t 026 912 94 72
info@oc-sa.ch

Transformation bâtiment PostFinance - 3066 - Rue du Château d'En Bas 33 à Bulle
Commune de Bulle - à Bulle

Avant-projet - affectation


Etage 1

Dessin original
Format et échelle :

625 POBU - 3033

tav/pyt - 05.09.19
A3 - 1/200

625 POBU - 200 AP

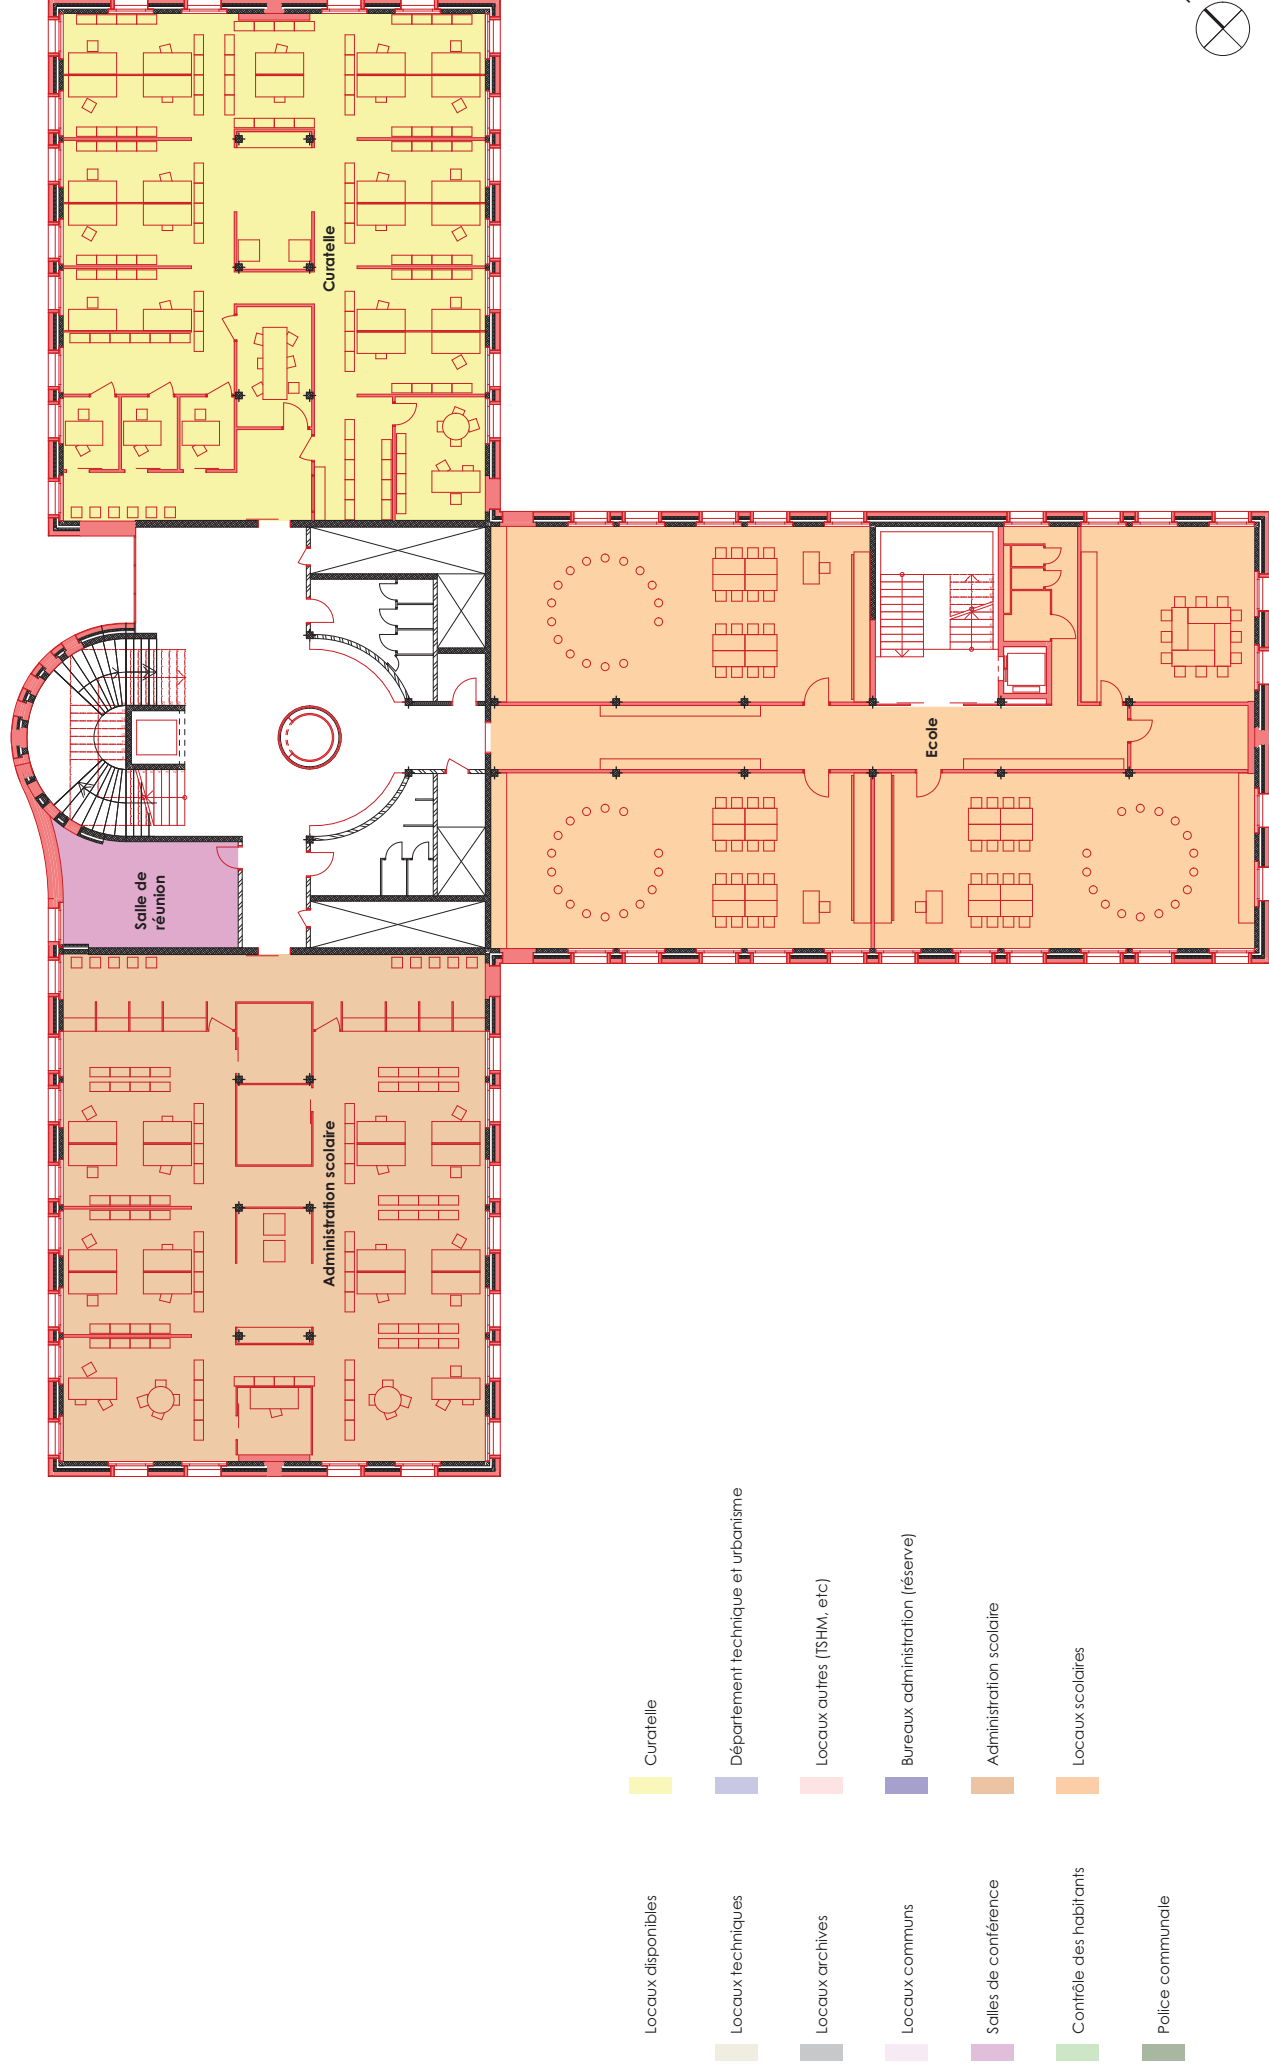



o charrière architectes sa
rue de l'europe 12
case postale 2194
1630 Bulle 2
t 026 912 94 72
info@oc-sa.ch


Transformation bâtiment PostFinance - 3066 - Rue du Château d'En Bas 33 à Bulle
Commune de Bulle - à Bulle

Avant-projet - affectation Etage 2

625 POBU - 3034

Dessin original
Format et échelle :

tav/pyt - 05.09.19
A3 - 1/200
625 POBU - 200 AP

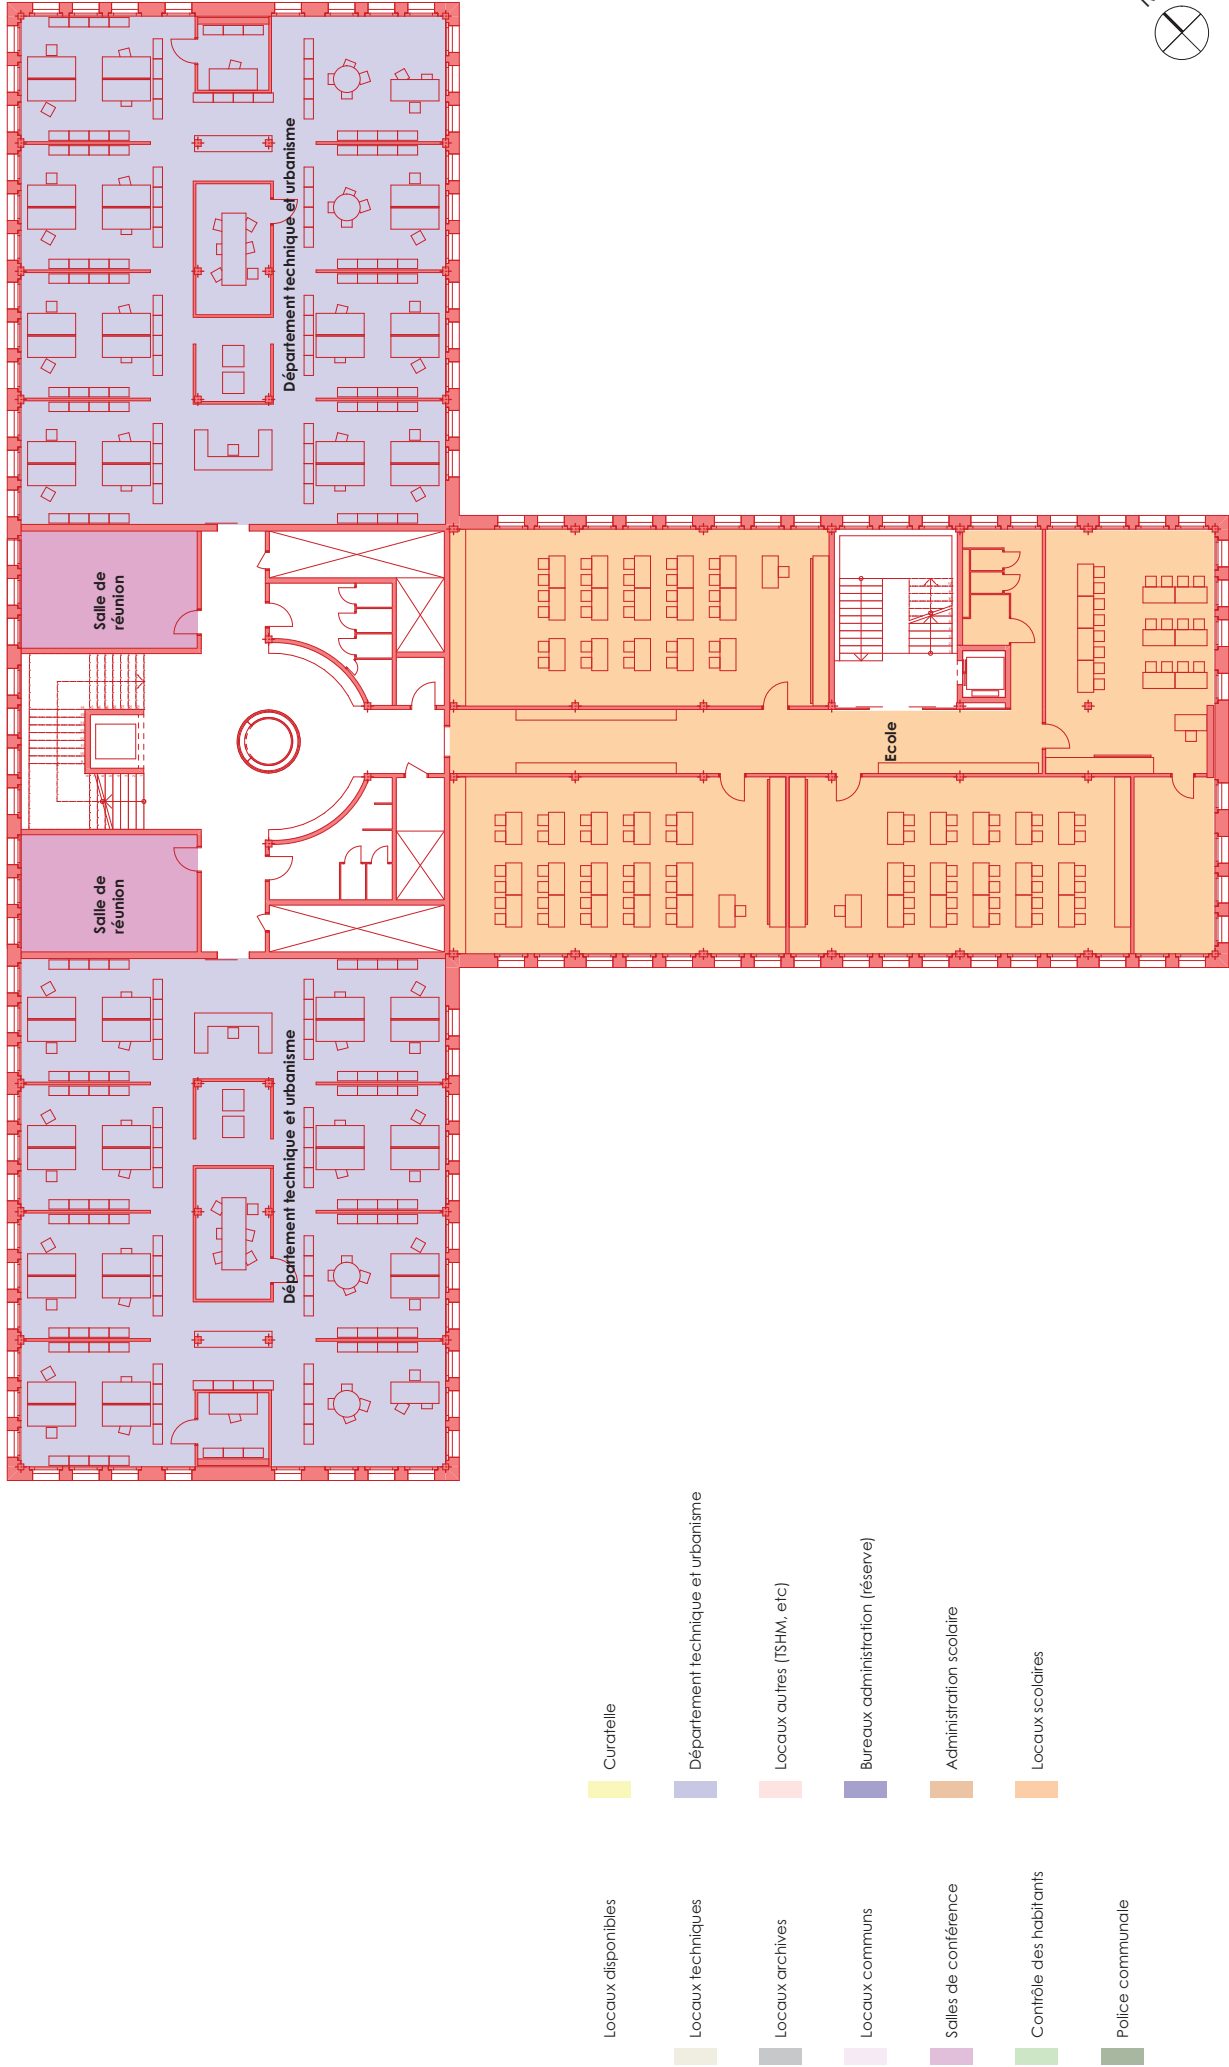



o charrière architectes sa
rue de l'europe 12
case postale 2194
1630 Bulle 2
t 026 912 94 72
info@oc-sa.ch

Transformation bâtiment PostFinance - 3066 - Rue du Château d'En Bas 33 à Bulle
Commune de Bulle - à Bulle

Avant-projet - affectation Etage 3

625 POBU - 3035

Dessin original
Format et échelle :

tav/pyt - 05.09.19
A3 - 1/200
625 POBU - 200 AP

