



Déplacement de parc de stationnement existantes Mise à l'enquête simplifiée

format : A4
échelle : 1:500
dessin : ALL
date : 04.08.25
source : autres.pln


Chemin de Pré-Vert, 1630 Bulle

Auteur des plans :

Propriétaire :

 Positions actuelles des places de stationnement

 Places de stationnement existantes déplacées

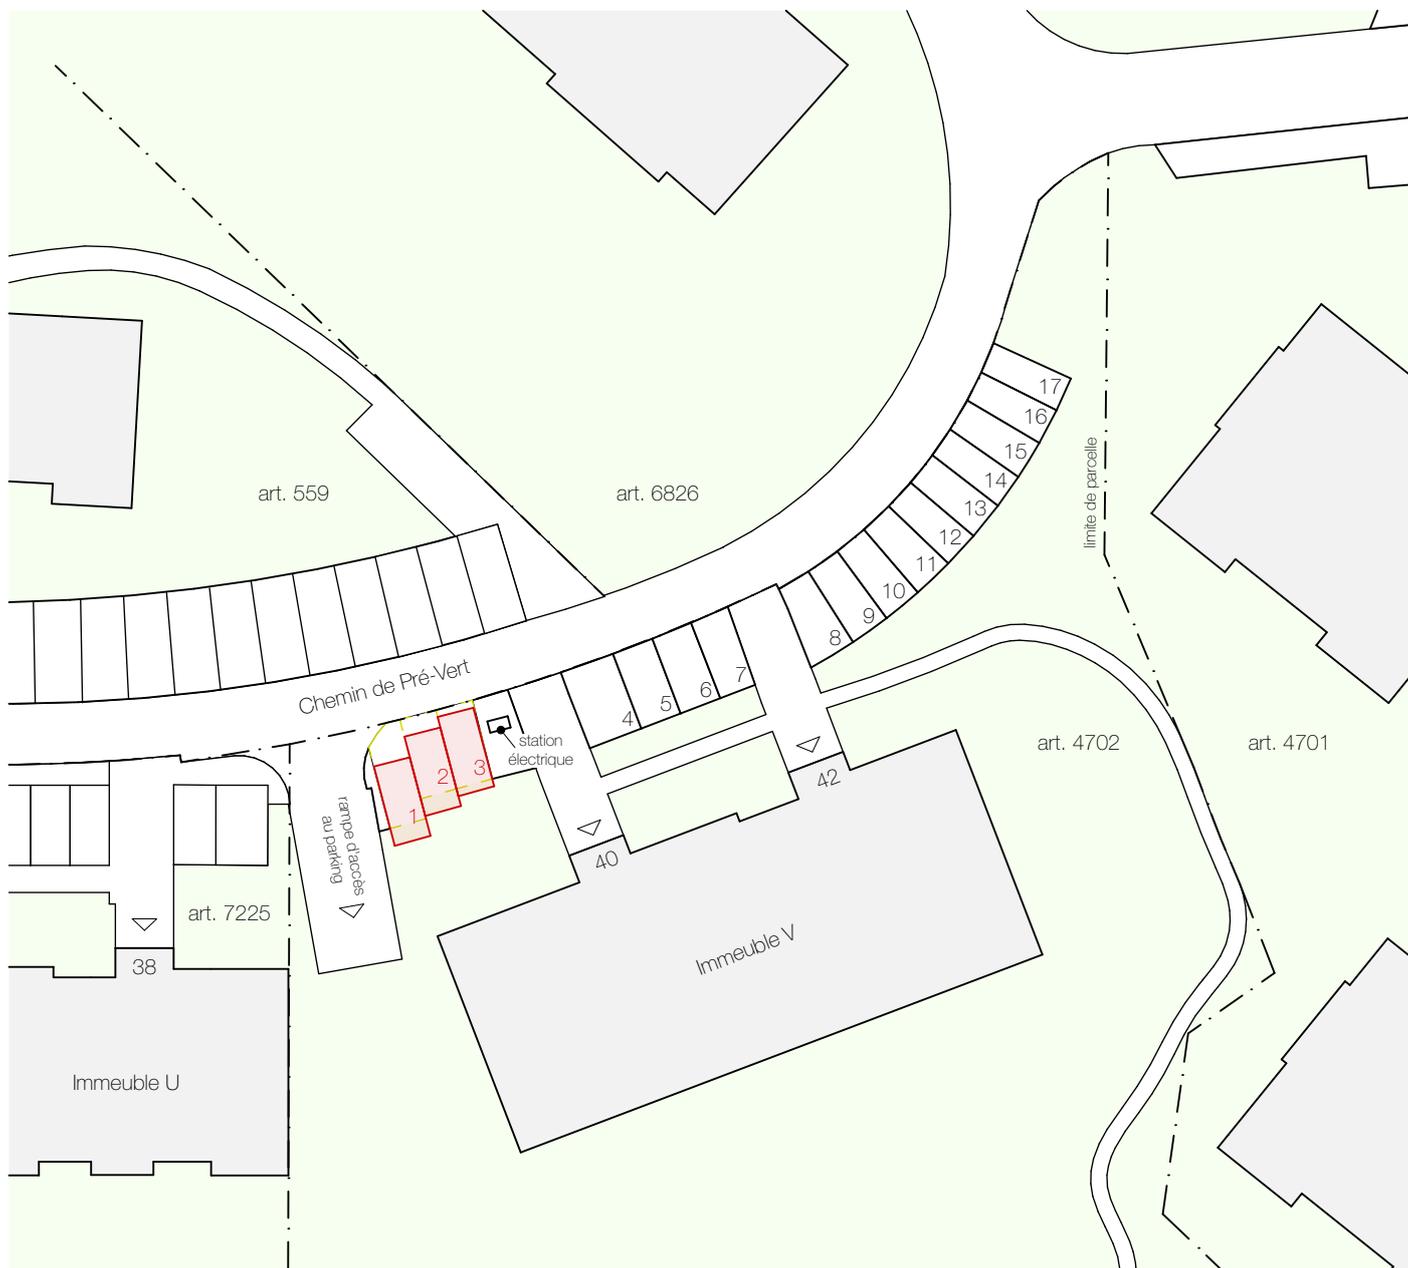



Déplacement de parc de stationnement existantes Mise à l'enquête simplifiée

format : A4
échelle : 1:500
dessin : ALL
date : 21.08.25
source : autres.pln

Chemin de Pré-Vert, 1630 Bulle

Auteur des plans :

Propriétaire :

 Positions actuelles des places de stationnement

 Places de stationnement existantes déplacées

