

PLAN DE SITUATION

Mentions AF: Oui Non
 RPTB: Oui Non
 IA: Oui Non
 IR: Oui Non

Commune : Bulle

Propriétaire : 75-67 SA, Neyruz (IDE: CHE-179.049.917)

Adresse : Chemin des Artisans 1


Plan(s) : 17 Echelle : 1:500 Coordonnées : E=2'571'500 N=1'163'890

Bien(s)-fonds : 1962 Surface(s) : 5'506 m²

Remarque(s) : Agrandissement du plan RF 1:1000

Propriétaires voisins

593 Anlagestiftung der Migros-Pensionskasse Immobilien
 595 Barras Holding SA
 1047 Palud 21 SA
 1445 OK Immobilier et réalisations SA
 1963 CR Invest SA
 1964 Sassi Carrelages Bulle S.A.
 2000 Barras Holding SA
 2498 Anlagestiftung der Migros-Pensionskasse Immobilien
 3337 Commune de Bulle D.P.
 3338 Commune de Bulle D.P.

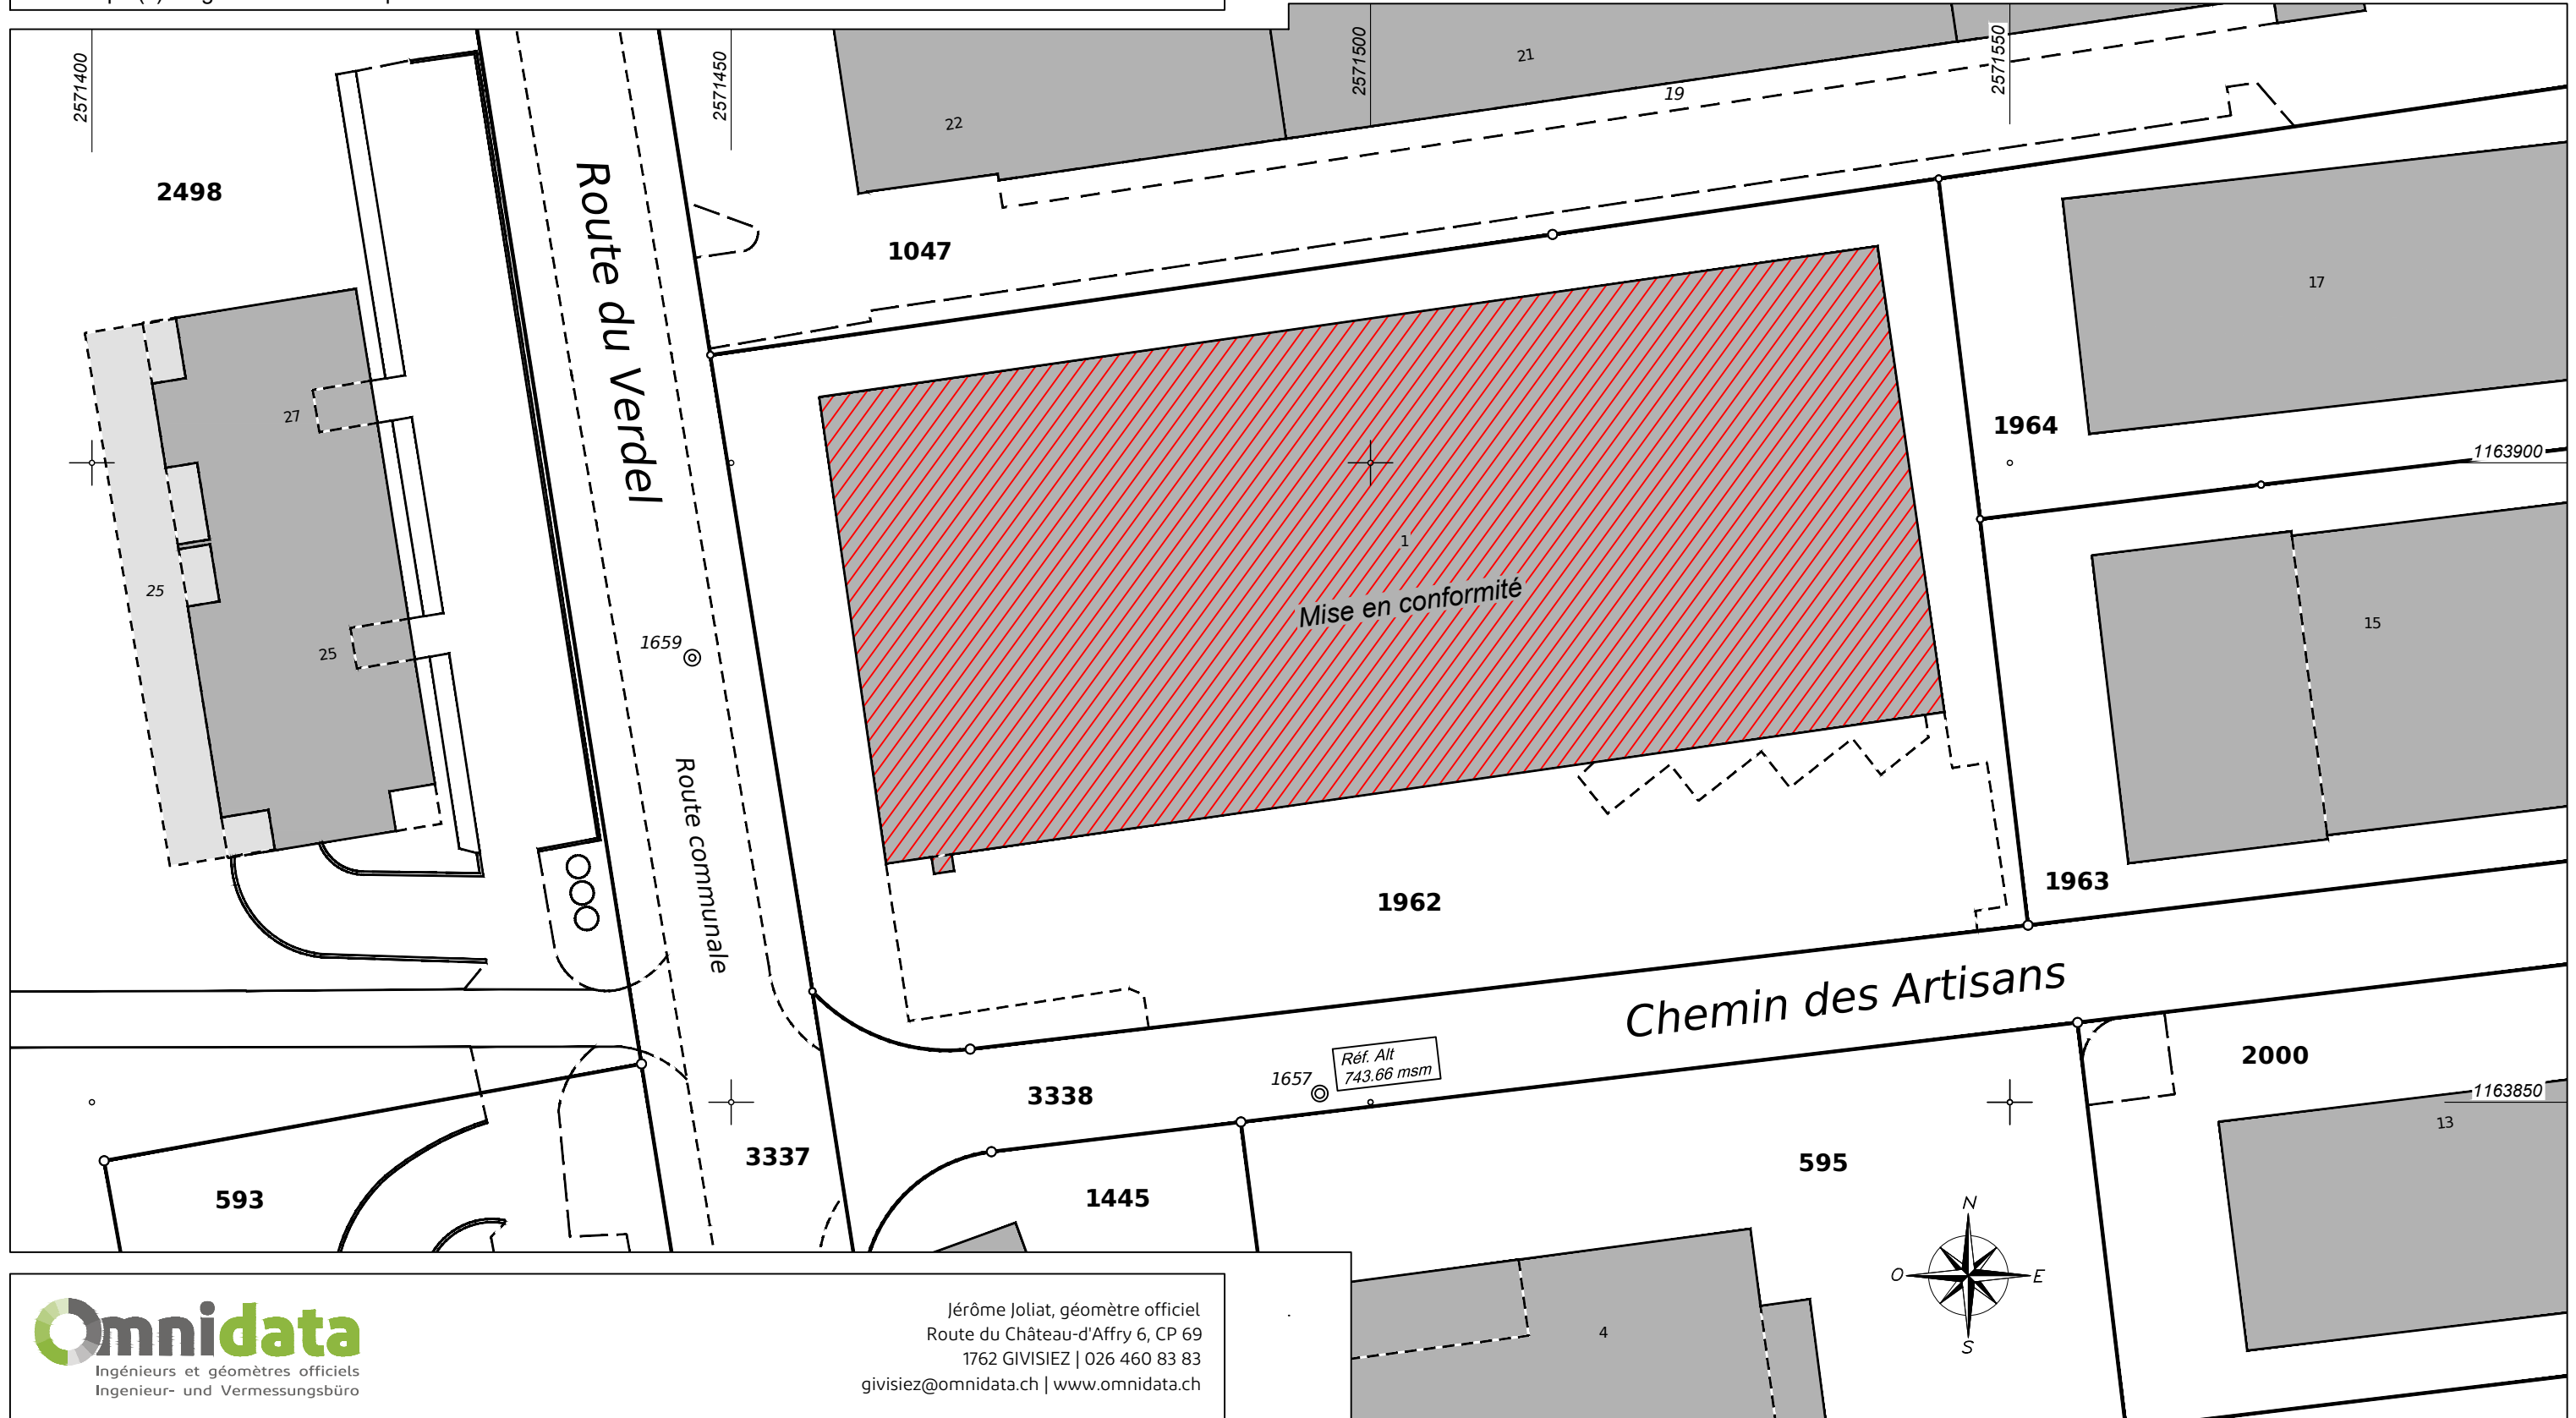

Jérôme Joliat, géomètre officiel
 Route du Château-d'Affry 6, CP 69
 1762 GIVISIEZ | 026 460 83 83
 givisiez@omnidata.ch | www.omnidata.ch