



ETAT DE FRIBOURG
STAAT FREIBURG

Portail cartographique du canton de Fribourg

Légende

Adresses et bâtiments MO-RegBL (RegBAFR)

Adresses MO-RegBL (RegBAFR)
Statut du bâtiment

● Existant

Bâtiments MO-RegBL (RegBAFR)

Type
■ Bâtiment

■ Bâtiment souterrain

Parcelle

Immeubles en vigueur

Type
□ Biens-fonds en vigueur


□ DDP en vigueur

Fond de carte

Plan du RF n/b



Description

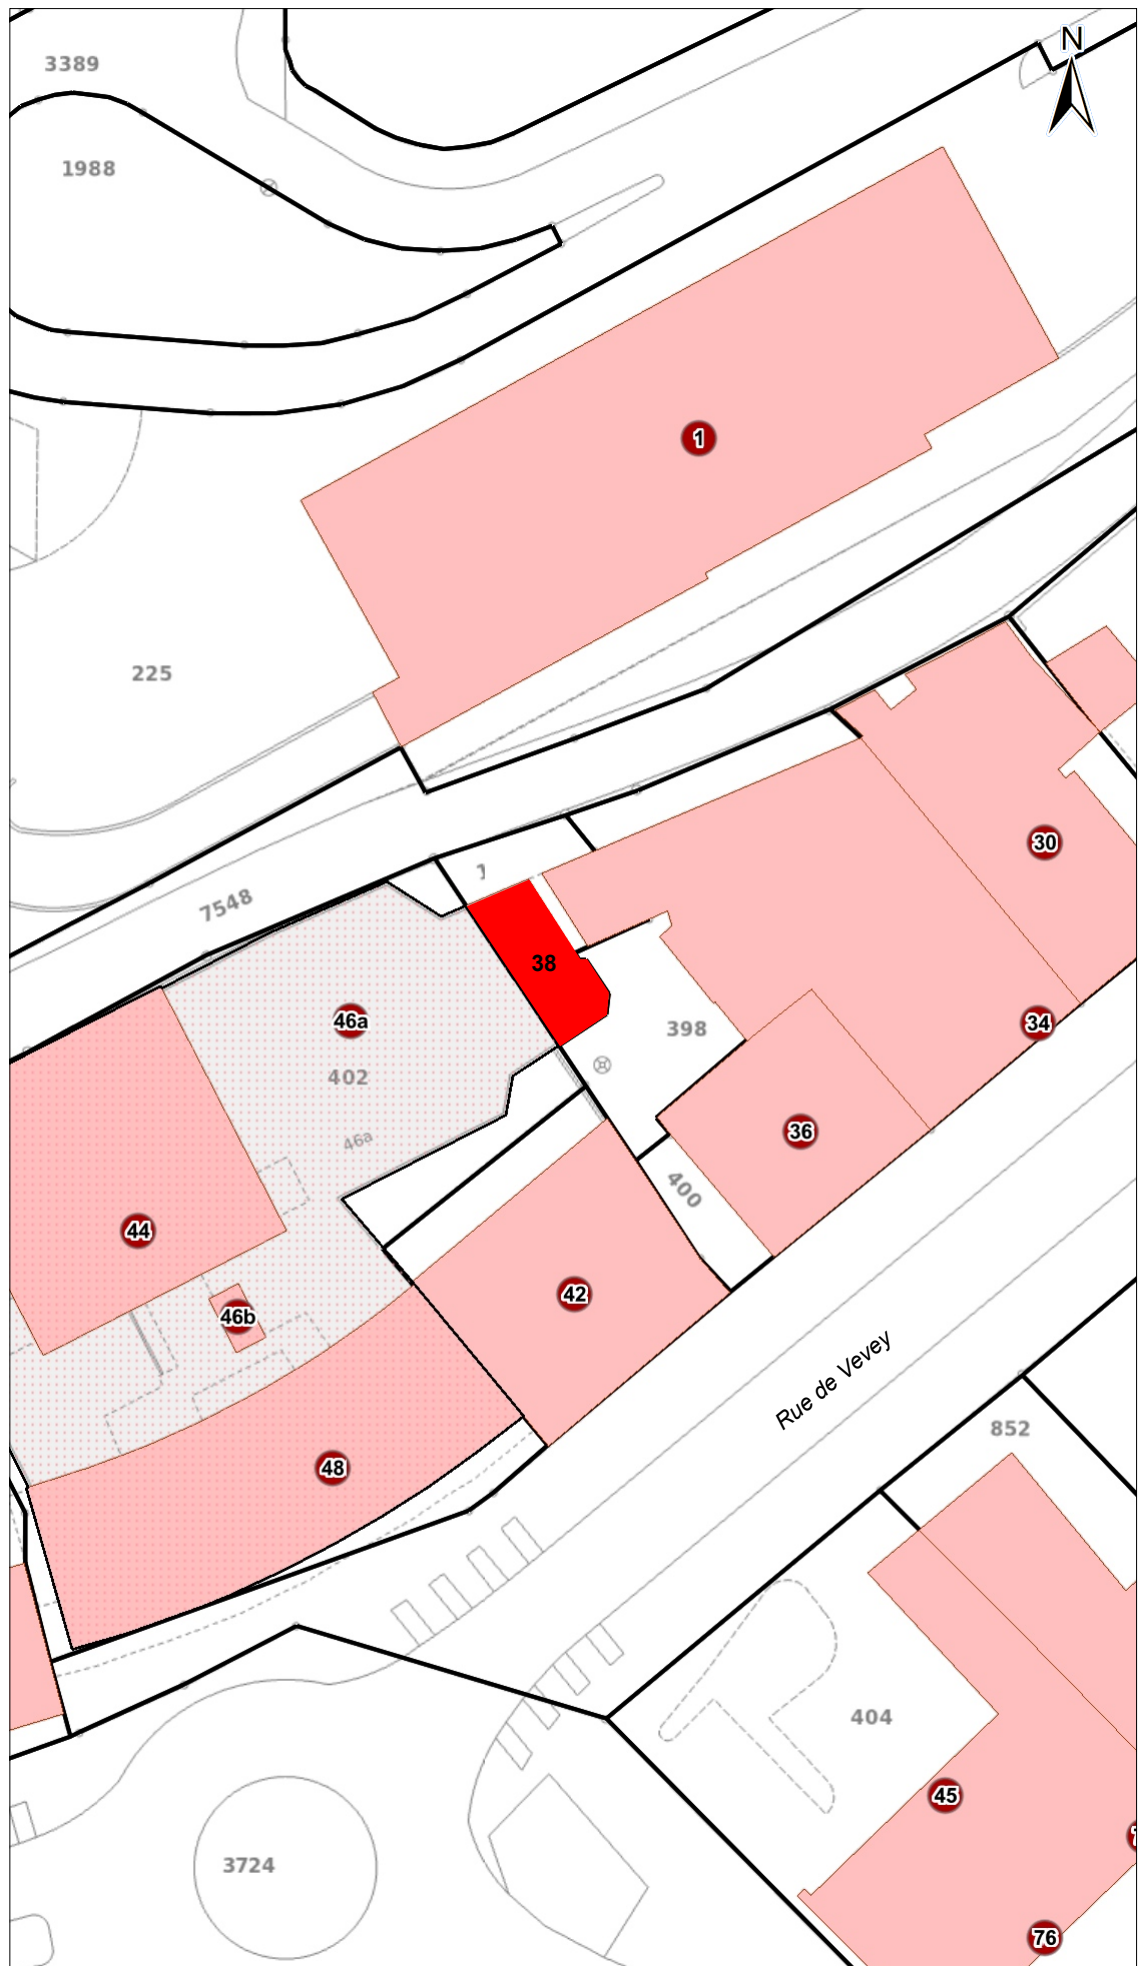

ARCHIGRAPH
architecture graphisme

ARCHIGRAPH SARL - CP 25 - 1630 BULLE
TEL 026 919 59 89 - MOBILE 079 279 95 44

Changement d'affectation de studio en bureaux

Requérant :
Centre Culturel Ebullition

Art. 398 RF Bulle,
propriété de BERRA-IMMO SA

Rue de Vevey 38, 1630 Bulle
Echelle 1/500

11 mars 2026

Le requérant :

.....

L'architecte :

.....