


PLAN DE SITUATION

BULLE

Propriétaire : **UCB Farchim SA**
Adresse : **Chemin de Croix-Blanche**
Coordonnées : E= 2569800 / N= 1163650

Article : **6704**
Plan : **39**
Surface : **67'474 m²**
Mention AF : Oui Report d'indice : Non

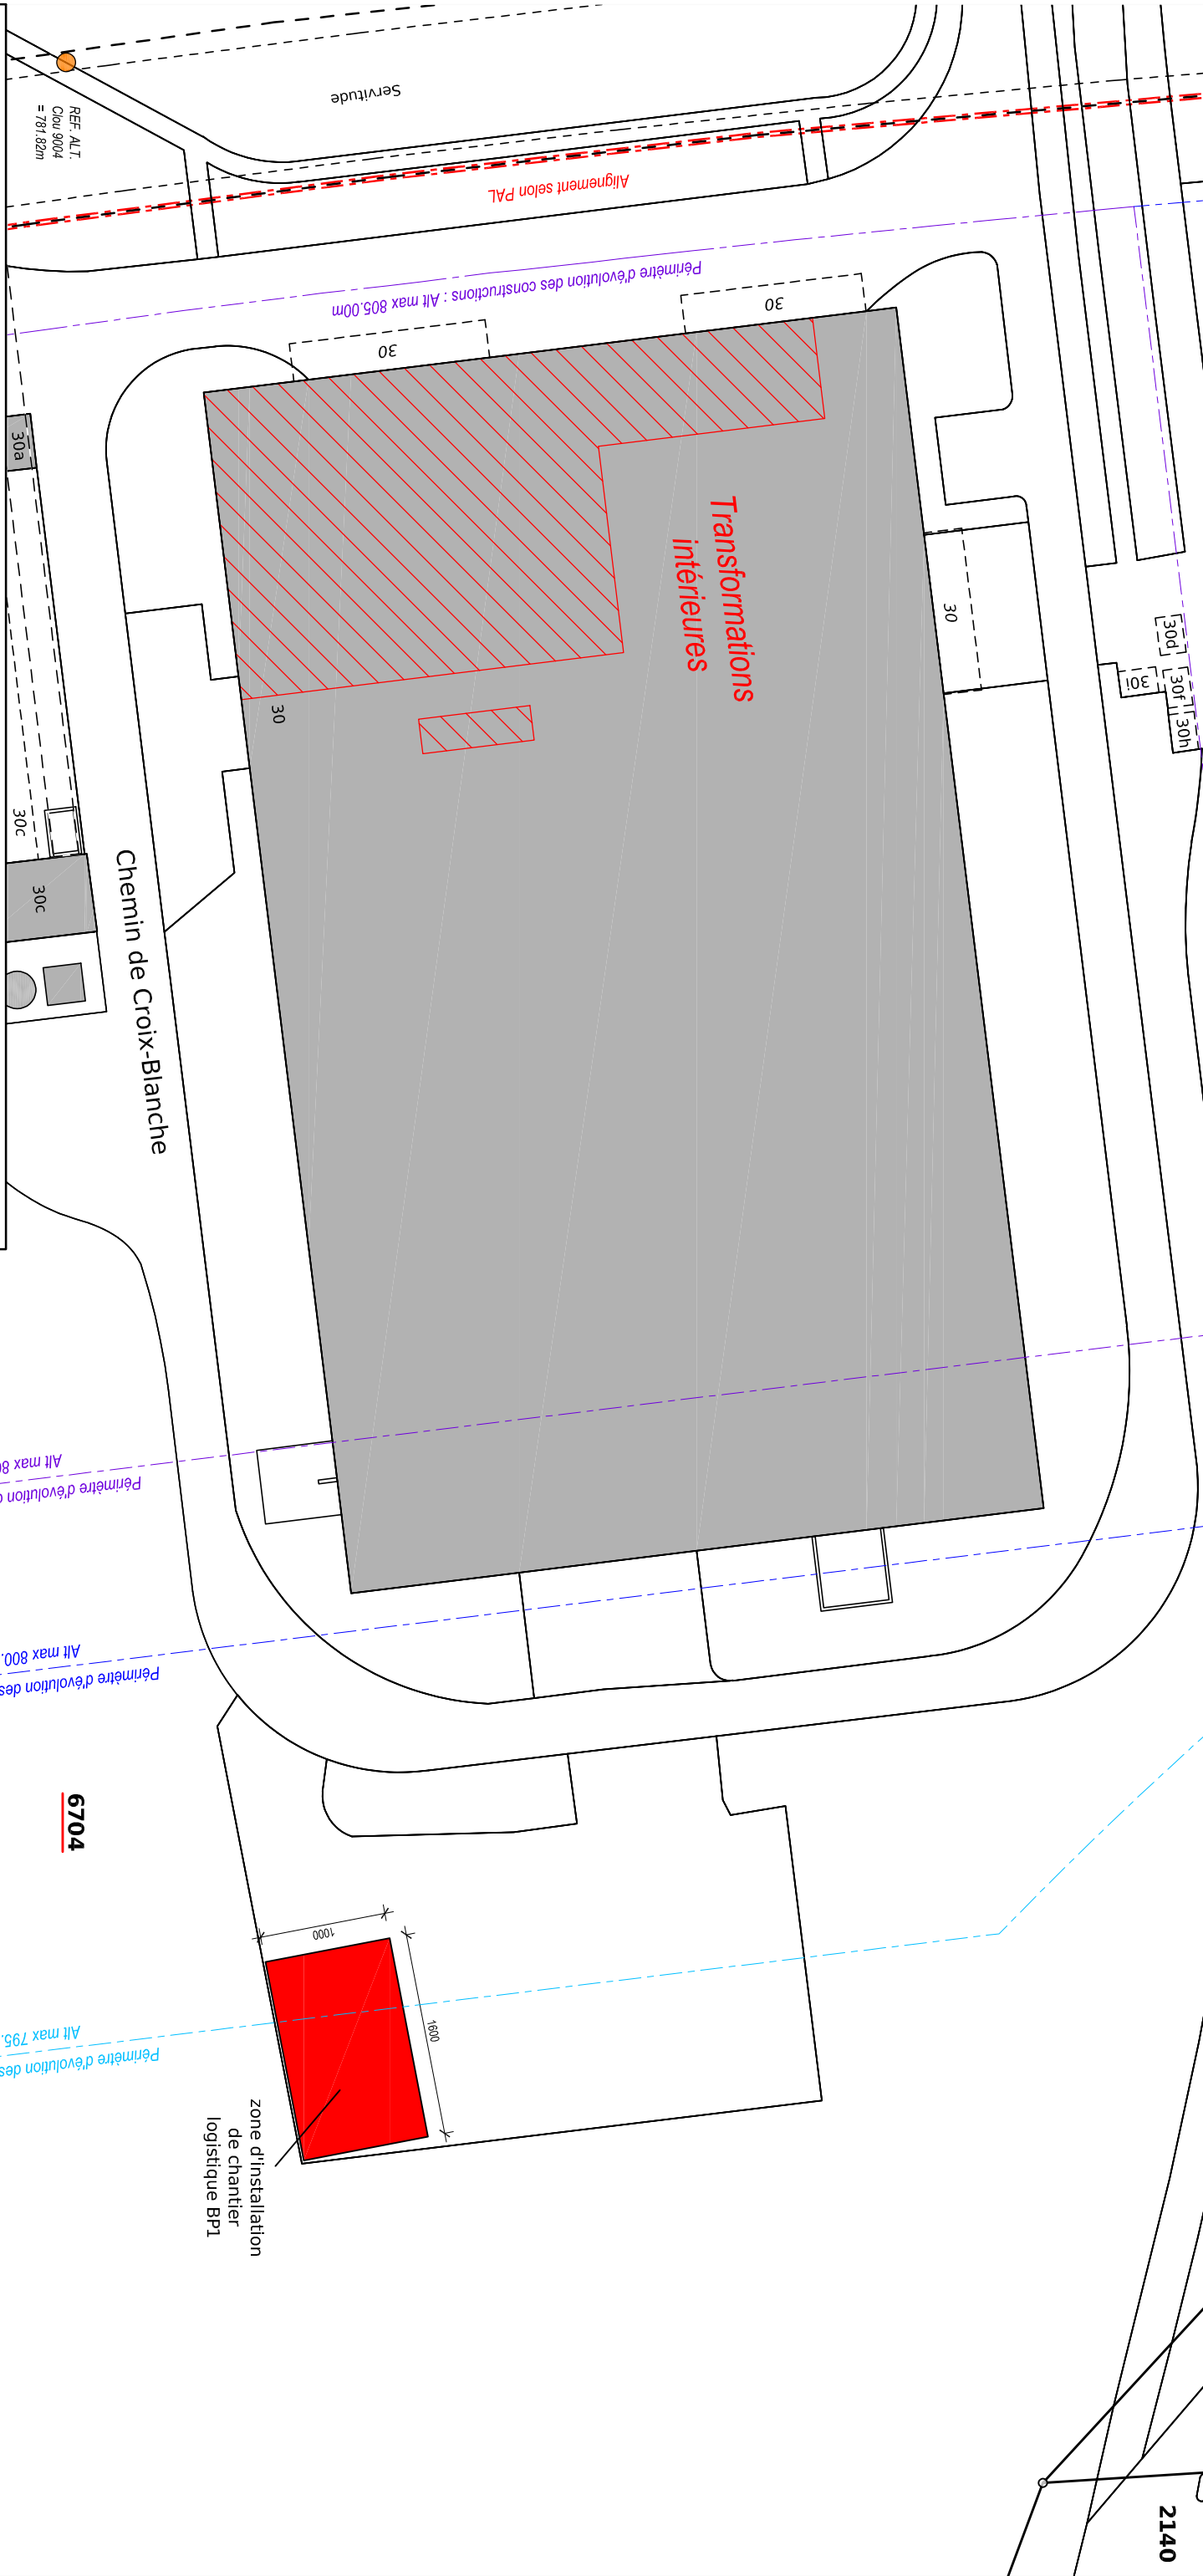

ECHELLE 1 : 500

Commande No: PS 6112 /TV
Réf.: Server/Autoacad/BULLE/PS6112
Les tolérances de la mesure officielle en vigueur s'appliquent aux données du géomètre officiel.



RESO SA
TECHNIQUE & GESTION
DU TERRITOIRE
Bertrand BARBEY, Géomètre officiel

Bulle, le 31 mars 2026
ANCIENNEMENT **POCHON-CHOFFET SA**