

RESO SA

Technique & Gestion du Territoire
Géomètre off. - Ing. rural EPF
CP, Rue Pierre-Alex 11
1630 BULLE

Tél.: 026/912.00.33 - Fax: 026/912.84.26
E-mail: admin@reso-sa.ch


PLAN DE SITUATION

BULLE



Propriétaire : **UCB Farchim SA**
Adresse : **Chemin de Croix-Blanche**
Coordonnées : E= 2'569'760 / N= 1'163'600

Article : 6704
Plan : **39**
Surface : 67'474 m²
Mention AF : Oui Report d'indice : Non

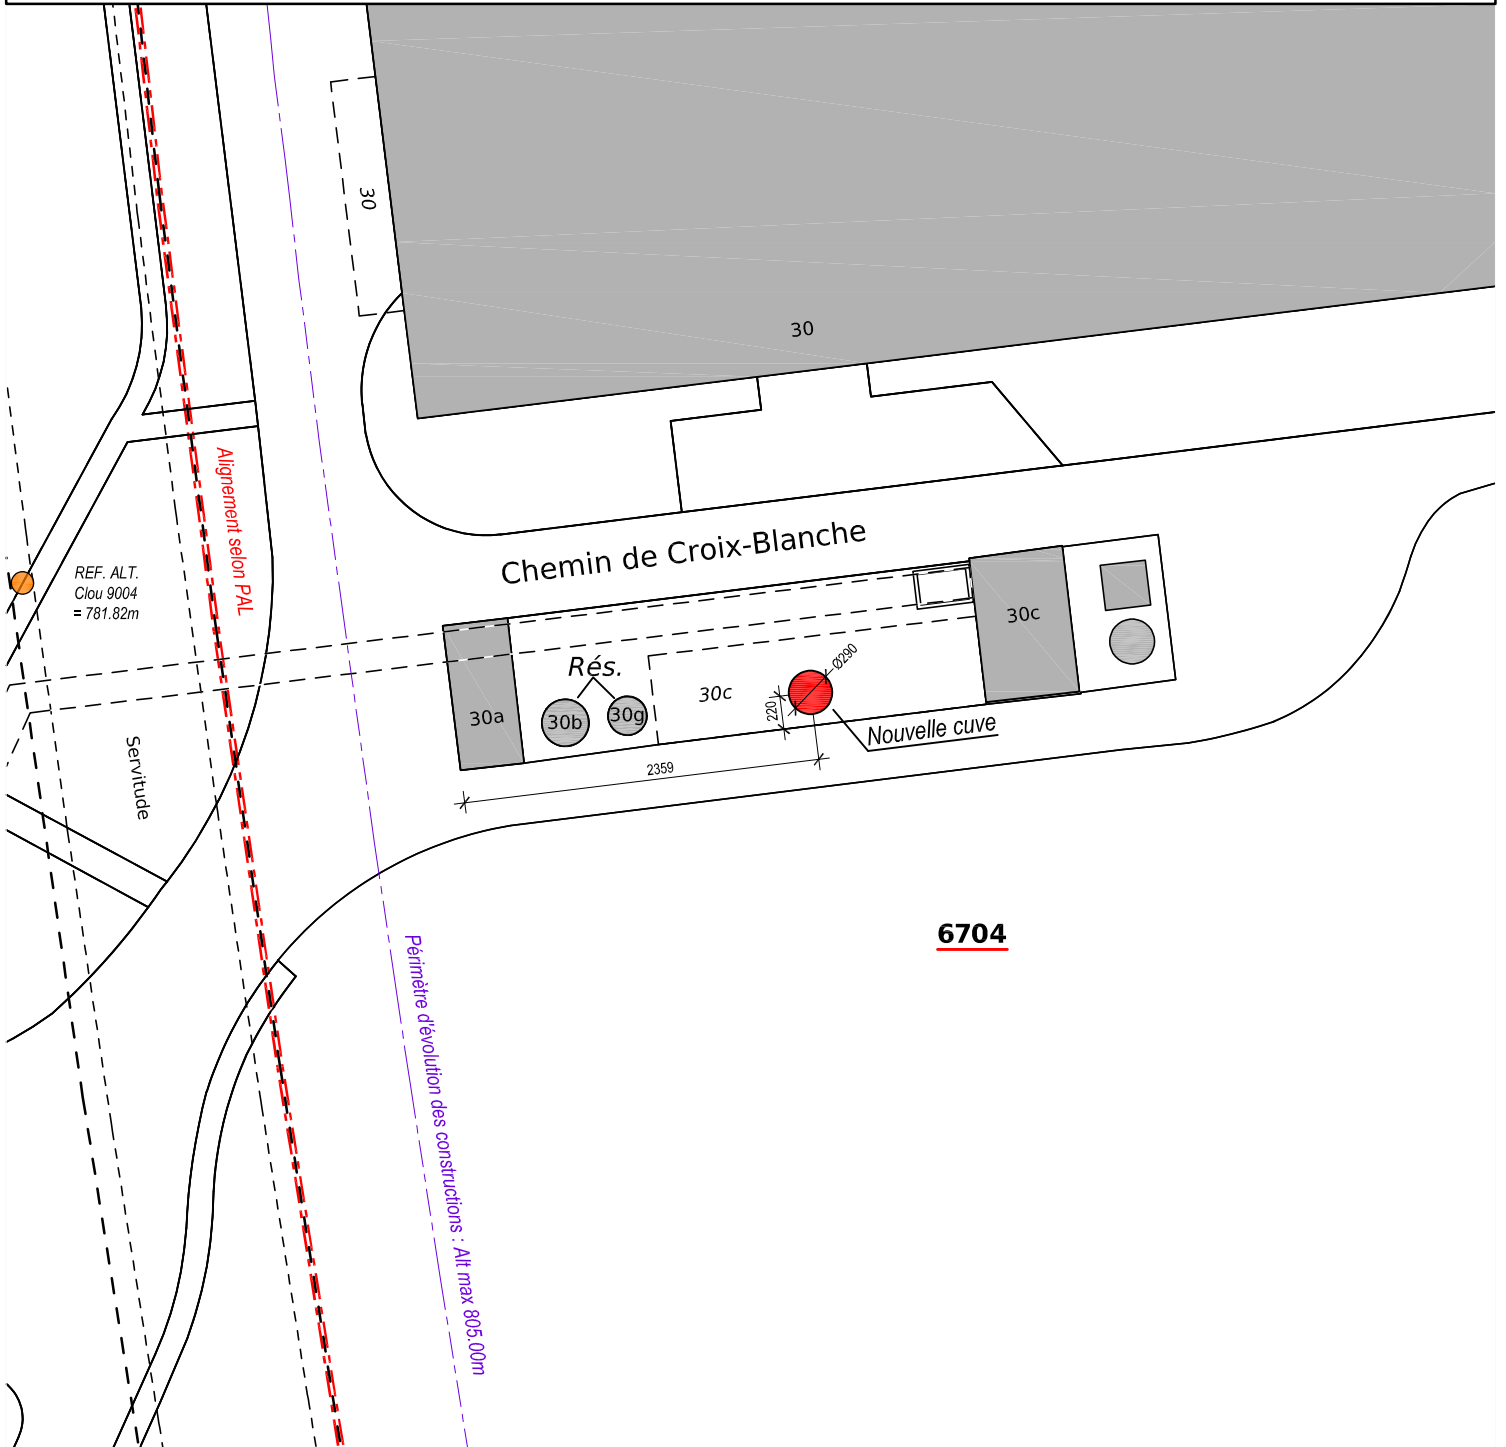

ECHELLE 1 : 500

Commande No: PS 6112 / TY

Réf.: Server/Autocad/BULLE/PS6112

Les tolérances de la mensuration officielle en vigueur s'appliquent aux données du géomètre officiel.



Bertrand BARBEY, Géomètre officiel

Bulle, le 31 mars 2026

ANCIENNEMENT **POCHON-CHOFFET SA**