

RESO SA

Technique & Gestion du Territoire
Géomètre off. - Ing. rural EPF
CP, Rue Pierre-Alex 11
1630 BULLE

Tél.: 026/912.00.33 - Fax: 026/912.84.26
E-mail: admin@reso-sa.ch

PLAN DE SITUATION

Bulle



Propriétaire : *Merbag Immobilien AG*

Article : 2059


Adresse : **Chemin de Champ-Francey**

Plan : **35**

Coordonnées : E= 2'570'965 / N= 1'164'390

Surface : 3'049 m²

Mention AF : Non Report d'indice : Non

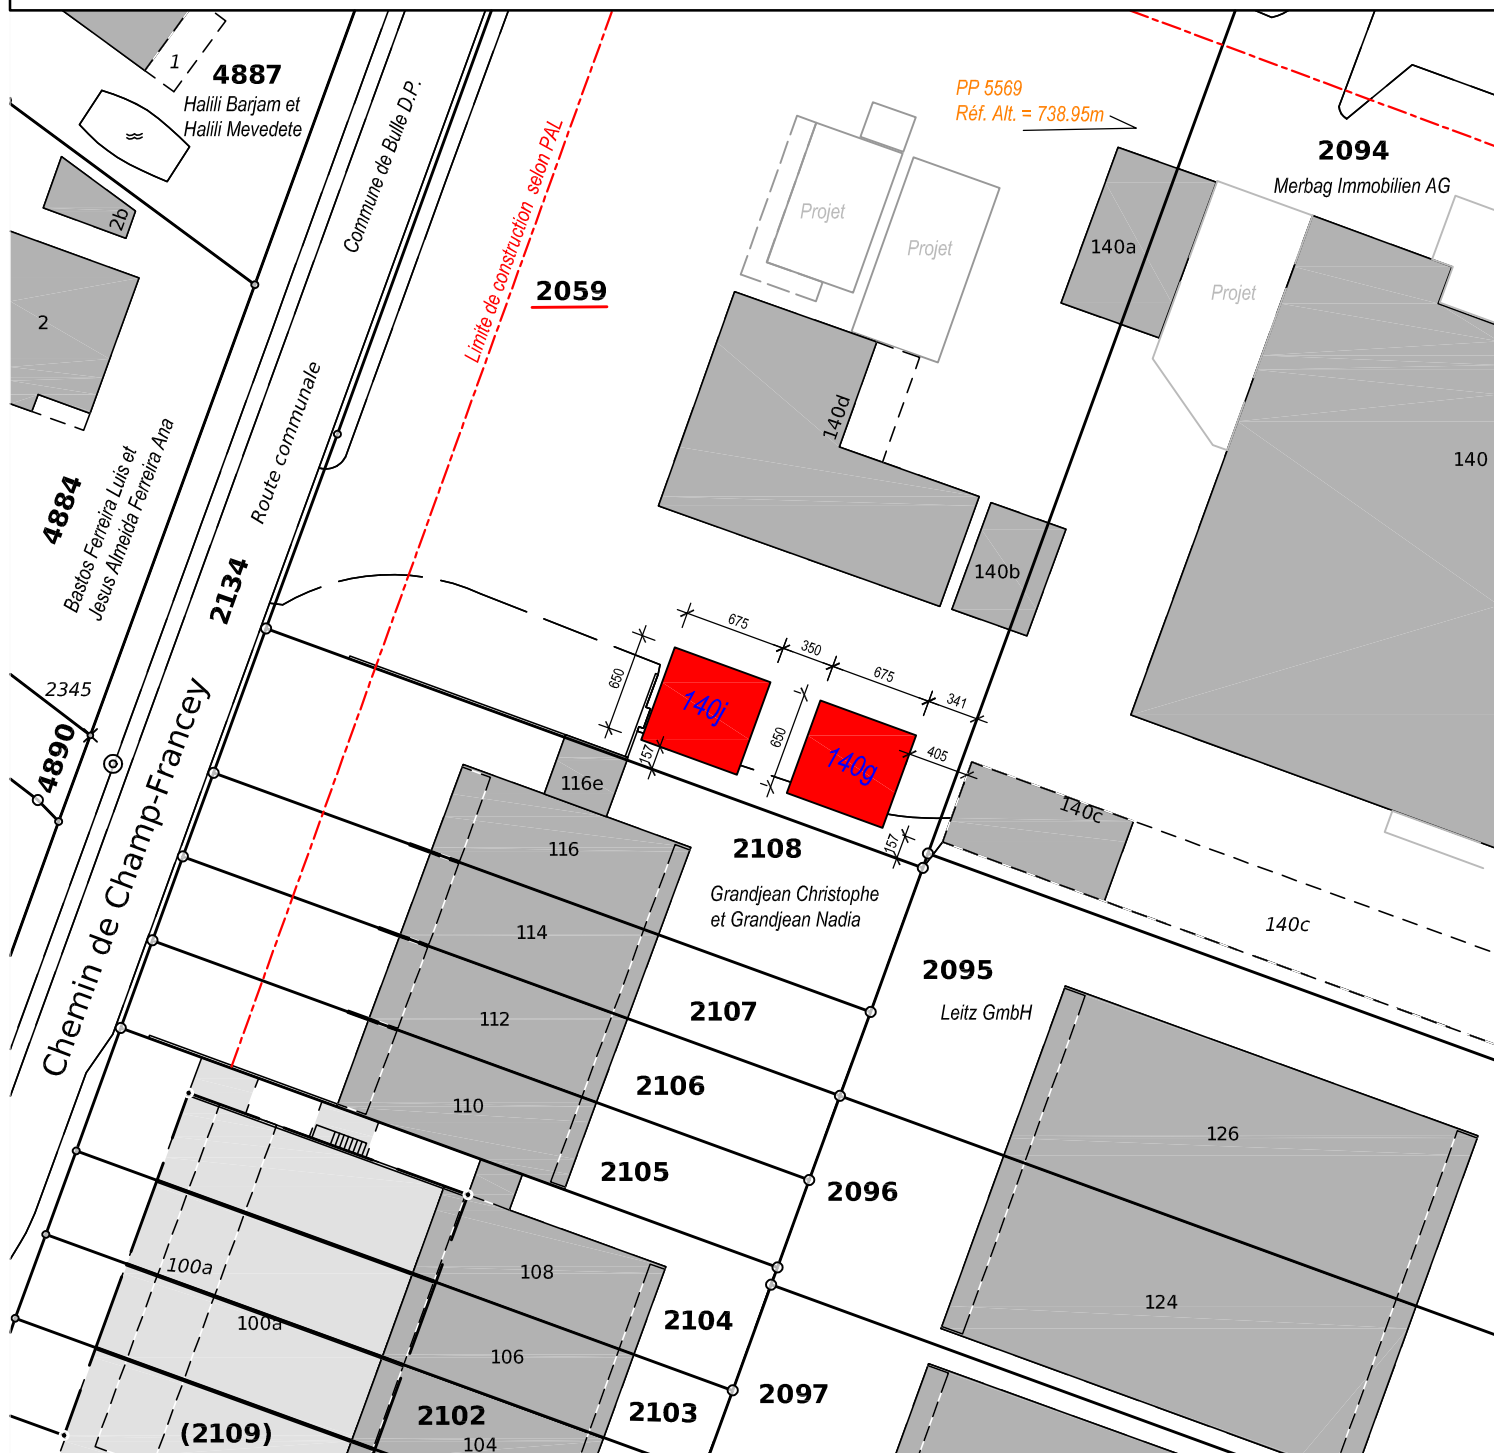

ECHELLE 1 : 500

Commande No: PS 6110 / MP

Réf.: Server/Autocad/Bulle/PS6110

Les tolérances de la mensuration officielle en vigueur s'appliquent aux données du géomètre officiel.



Bertrand BARBEY, Géomètre officiel

Bulle, le 27 mars 2026

ANCIENNEMENT **POCHON-CHOFFET SA**