

RESO SA
Technique & Gestion du Territoire
Géomètre off. - Ing. rural EPF
CP, Rue Pierre-Alex 11
1630 BULLE

Tél.: 026/912.00.33 - Fax: 026/912.84.26
E-mail: admin@reso-sa.ch

PLAN DE SITUATION

Bulle

Mise en conformité des places de stationnement


Propriétaire : UCB Farchim SA
Adresse : Chemin de Croix-Blanche
Coordonnées : E = 2569360 / N = 1'163790

Article : 2340
Plan : 39
Surface : 34'998 m²
Mention AF : Non
Report d'indice : Non



2041
Durama
S.A.

2040
Fromage
Gruyère SA

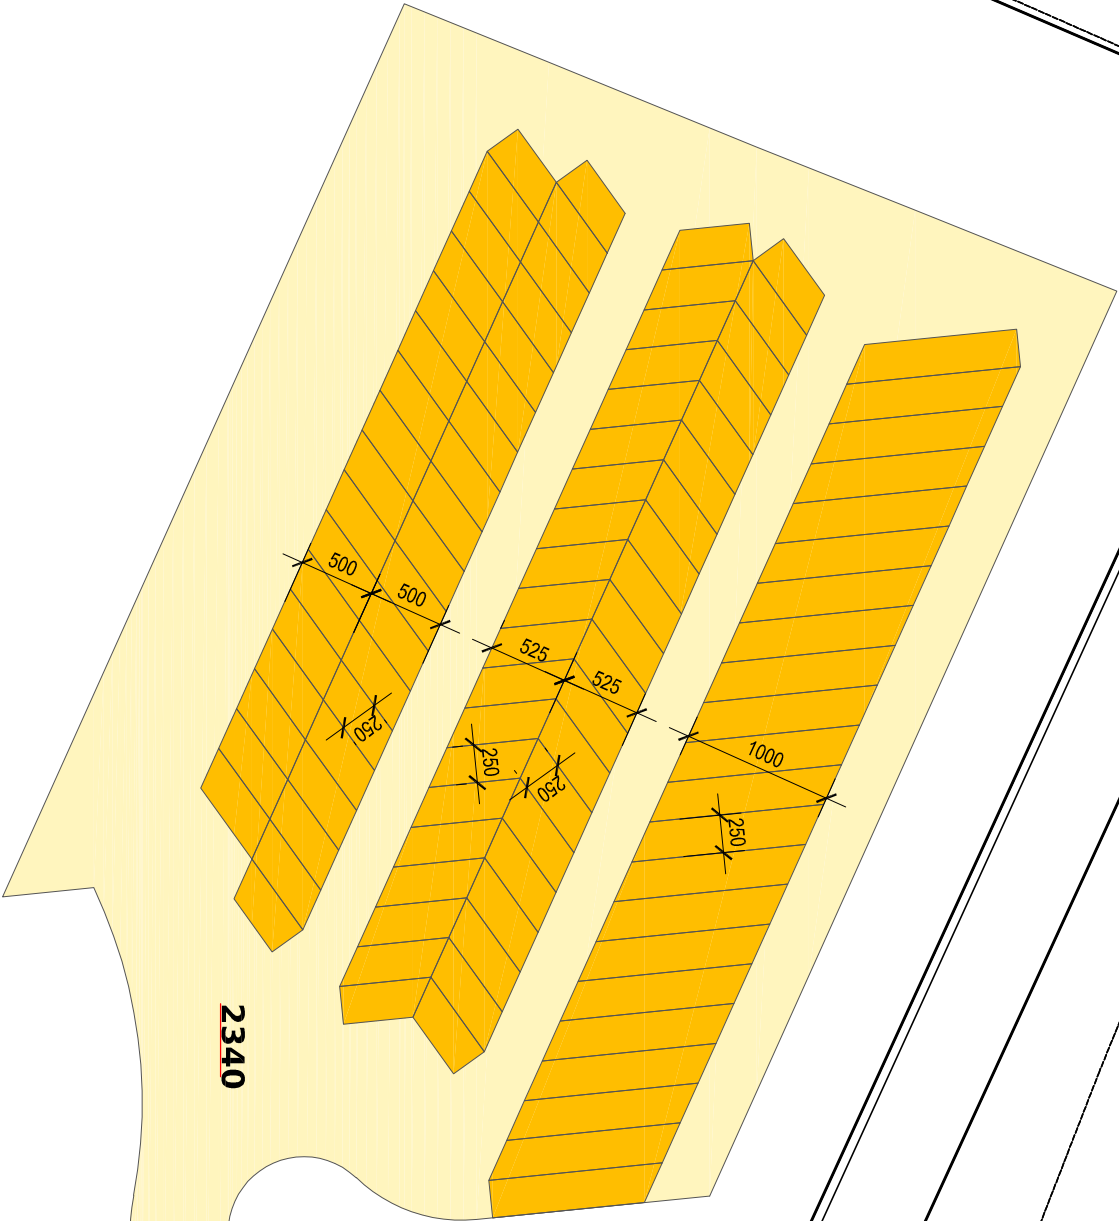

ECHELLE 1 : 500

Commande No: PS 6119 (PS6047) / MP
Ref.: Serv/Autocad/Bulle/DG27/PS6119 (PS6047)
Les tolérances de la mesure officielle en vigueur
s'appliquent aux données du géomètre officiel.



Bulle, le 13 avril 2026

ANCIENNEMENT POCHON-CHOFFET SA