

RESO SA

Technique & Gestion du Territoire
Géomètre off. - Ing. rural EPF
CP, Rue Pierre-Alex 11
1630 BULLE

Tél.: 026/912.00.33 - Fax: 026/912.84.26
E-mail: admin@reso-sa.ch

PLAN DE SITUATION

Bulle

Mise en conformité des places de stationnement

Propriétaire : UCB Farchim SA

Article : 6704

Plan : 39

Adresse : **Chemin de Croix-Blanche**

Surface : 67'474 m²

Coordonnées : E = 2'569'740 / N = 1'163'680


Mention AF : oui Report d'indice : non



6703

Etat de Fribourg D.P.,
domaine public des
routes

6704

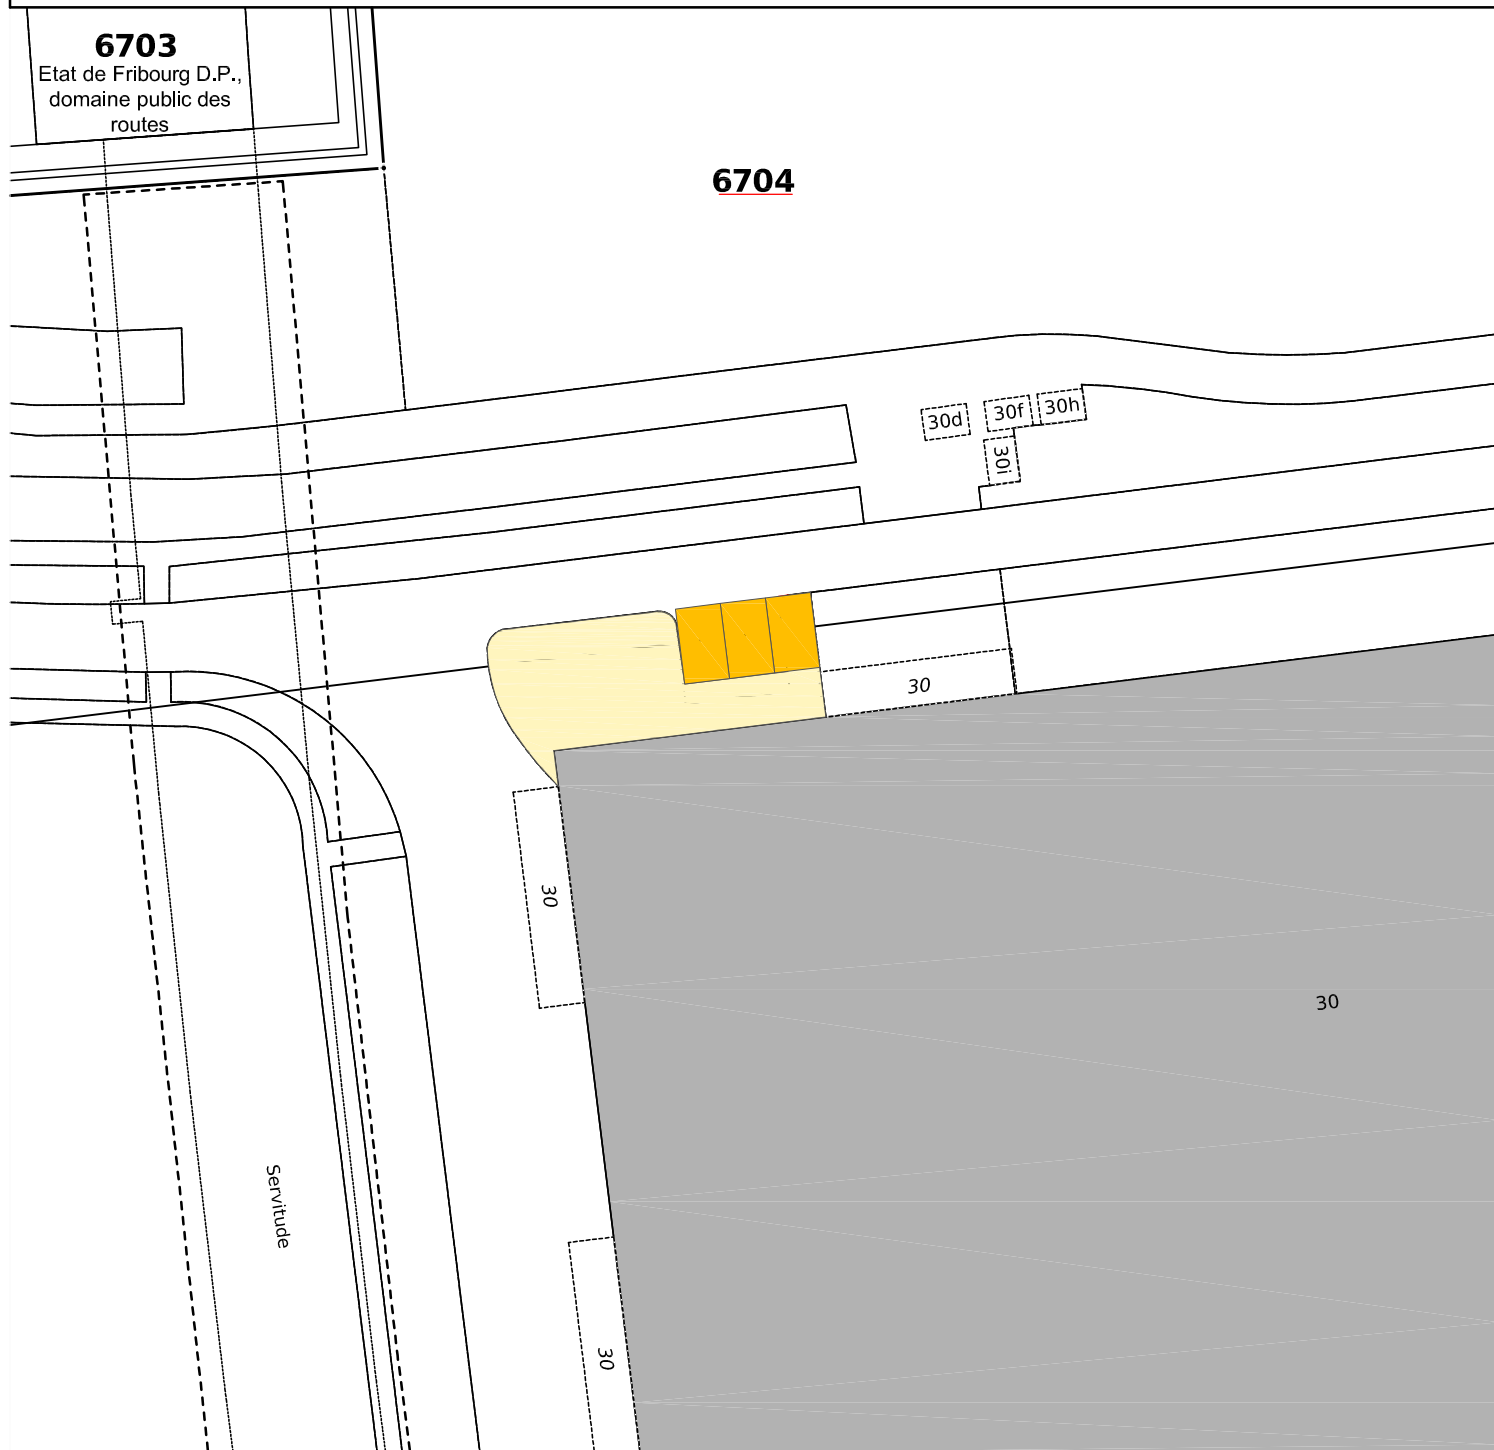

ECHELLE 1 : 500

Commande No: PS 6119 (PS6047) / MP

Réf.: Server/Autocad/Bulle/DG27/PS6119 (PS6047)

Les tolérances de la mensuration officielle en vigueur
s'appliquent aux données du géomètre officiel.



Bertrand BARBEY, Géomètre officiel

Bulle, le 13 avril 2026

ANCIENNEMENT **POCHON-CHOFFET SA**