

PLAN DE SITUATION

pour autorisation de construire

Commune de
LA TOUR-DE-TRÈME

Propriétaire
GERTIS Georgette

Pl. fol.
4

OFFICE DES CONSTRUCTIONS ET DE
L'AMENAGEMENT DU TERRITOIRE
1700 FRIBOURG

Plan approuvé
sous réserve des droits
des tiers


Bulle, le 17 JUIN 1983

Le Préfet de la Gruyère:

Philippe

Au Village

- * 130 Pochon Auguste
- * 134 Tarnare Madeleine, Rime Elisabeth
- * 133 Gapany Pierre
- * 128 Schrack Max-André

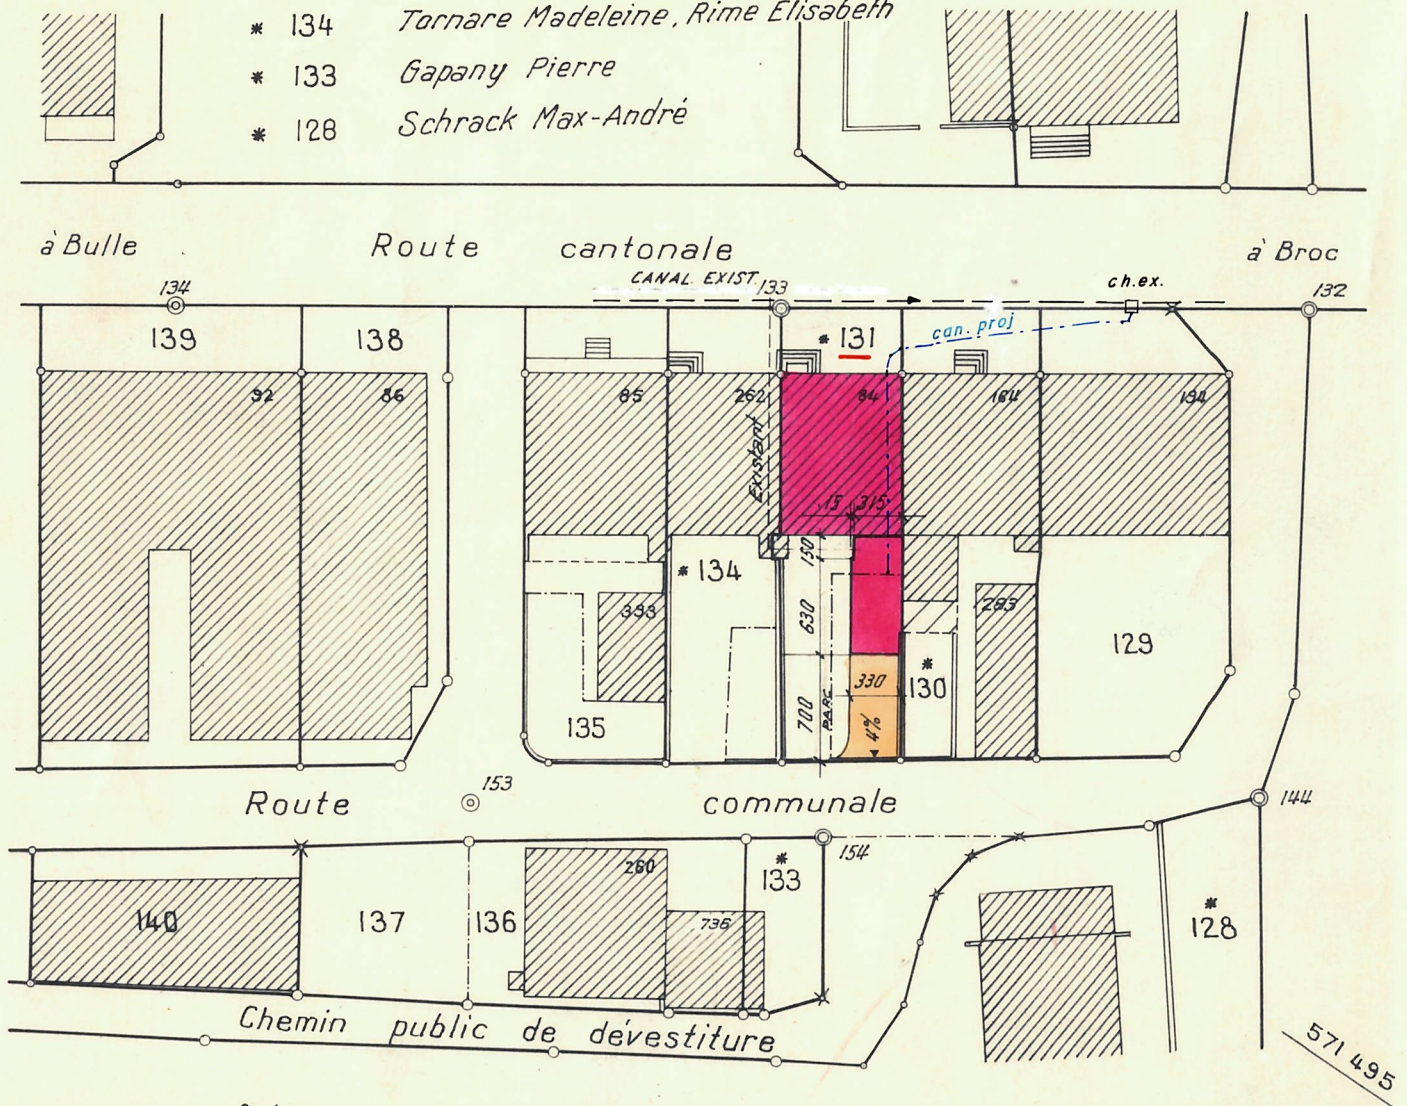

Mention A.F. non
ECHELLE 1:500

art 131 surface : 237 m²

Bureau technique
POCHON & CHOFFET SA
Ing. - géomètre off.
1635 La Tour-de-Trême
☎ 029/27121

LA TOUR-DE-TRÈME, le 3 mars 1983

[Signature]