

RESO SA


Technique & Gestion du Territoire
Géomètre off. - Ing. rural EPF
CP, Rue Pierre-Alex 11
1630 BULLE

Tél.: 026/912.00.33 - Fax: 026/912.84.26
E-mail: admin@reso-sa.ch

PLAN DE SITUATION

Bulle

Propriétaire : *Financière Européenne des Retail Parks SA* Article : 1997
Plan : 18
Adresse : **Route de Riaz** Surface : 6'888 m²
Coordonnées : E= 2'571'100 / N= 1'164'365 Mention AF : Non Report d'indice : Non

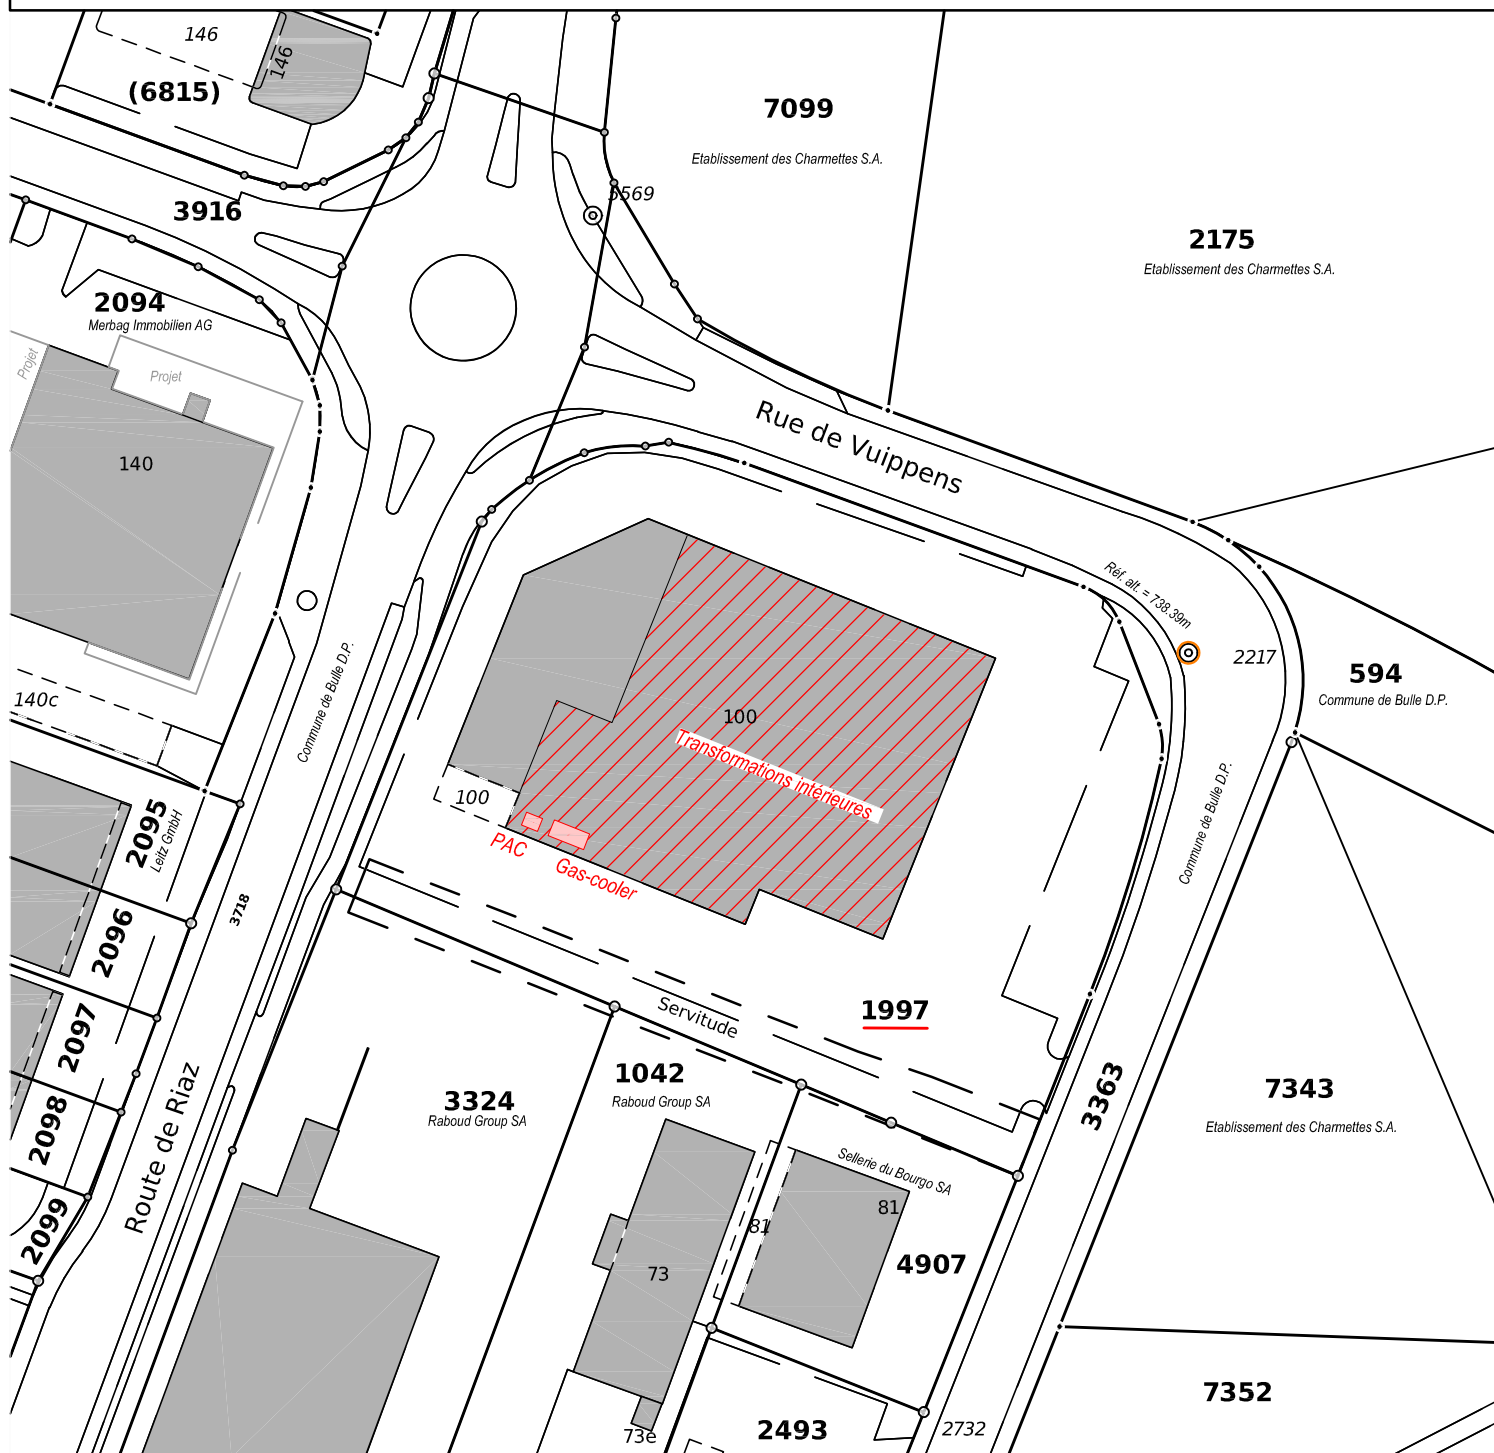

ECHELLE 1 : 1000

Commande No: PS 6141 / MP

Réf.: Server/Autocad/Bulle/PS6141

Les tolérances de la mensuration officielle en vigueur
s'appliquent aux données du géomètre officiel.



Bertrand BARBEY, Géomètre officiel

Bulle, le 29 mai 2026

ANCIENNEMENT **POCHON-CHOFFET SA**