


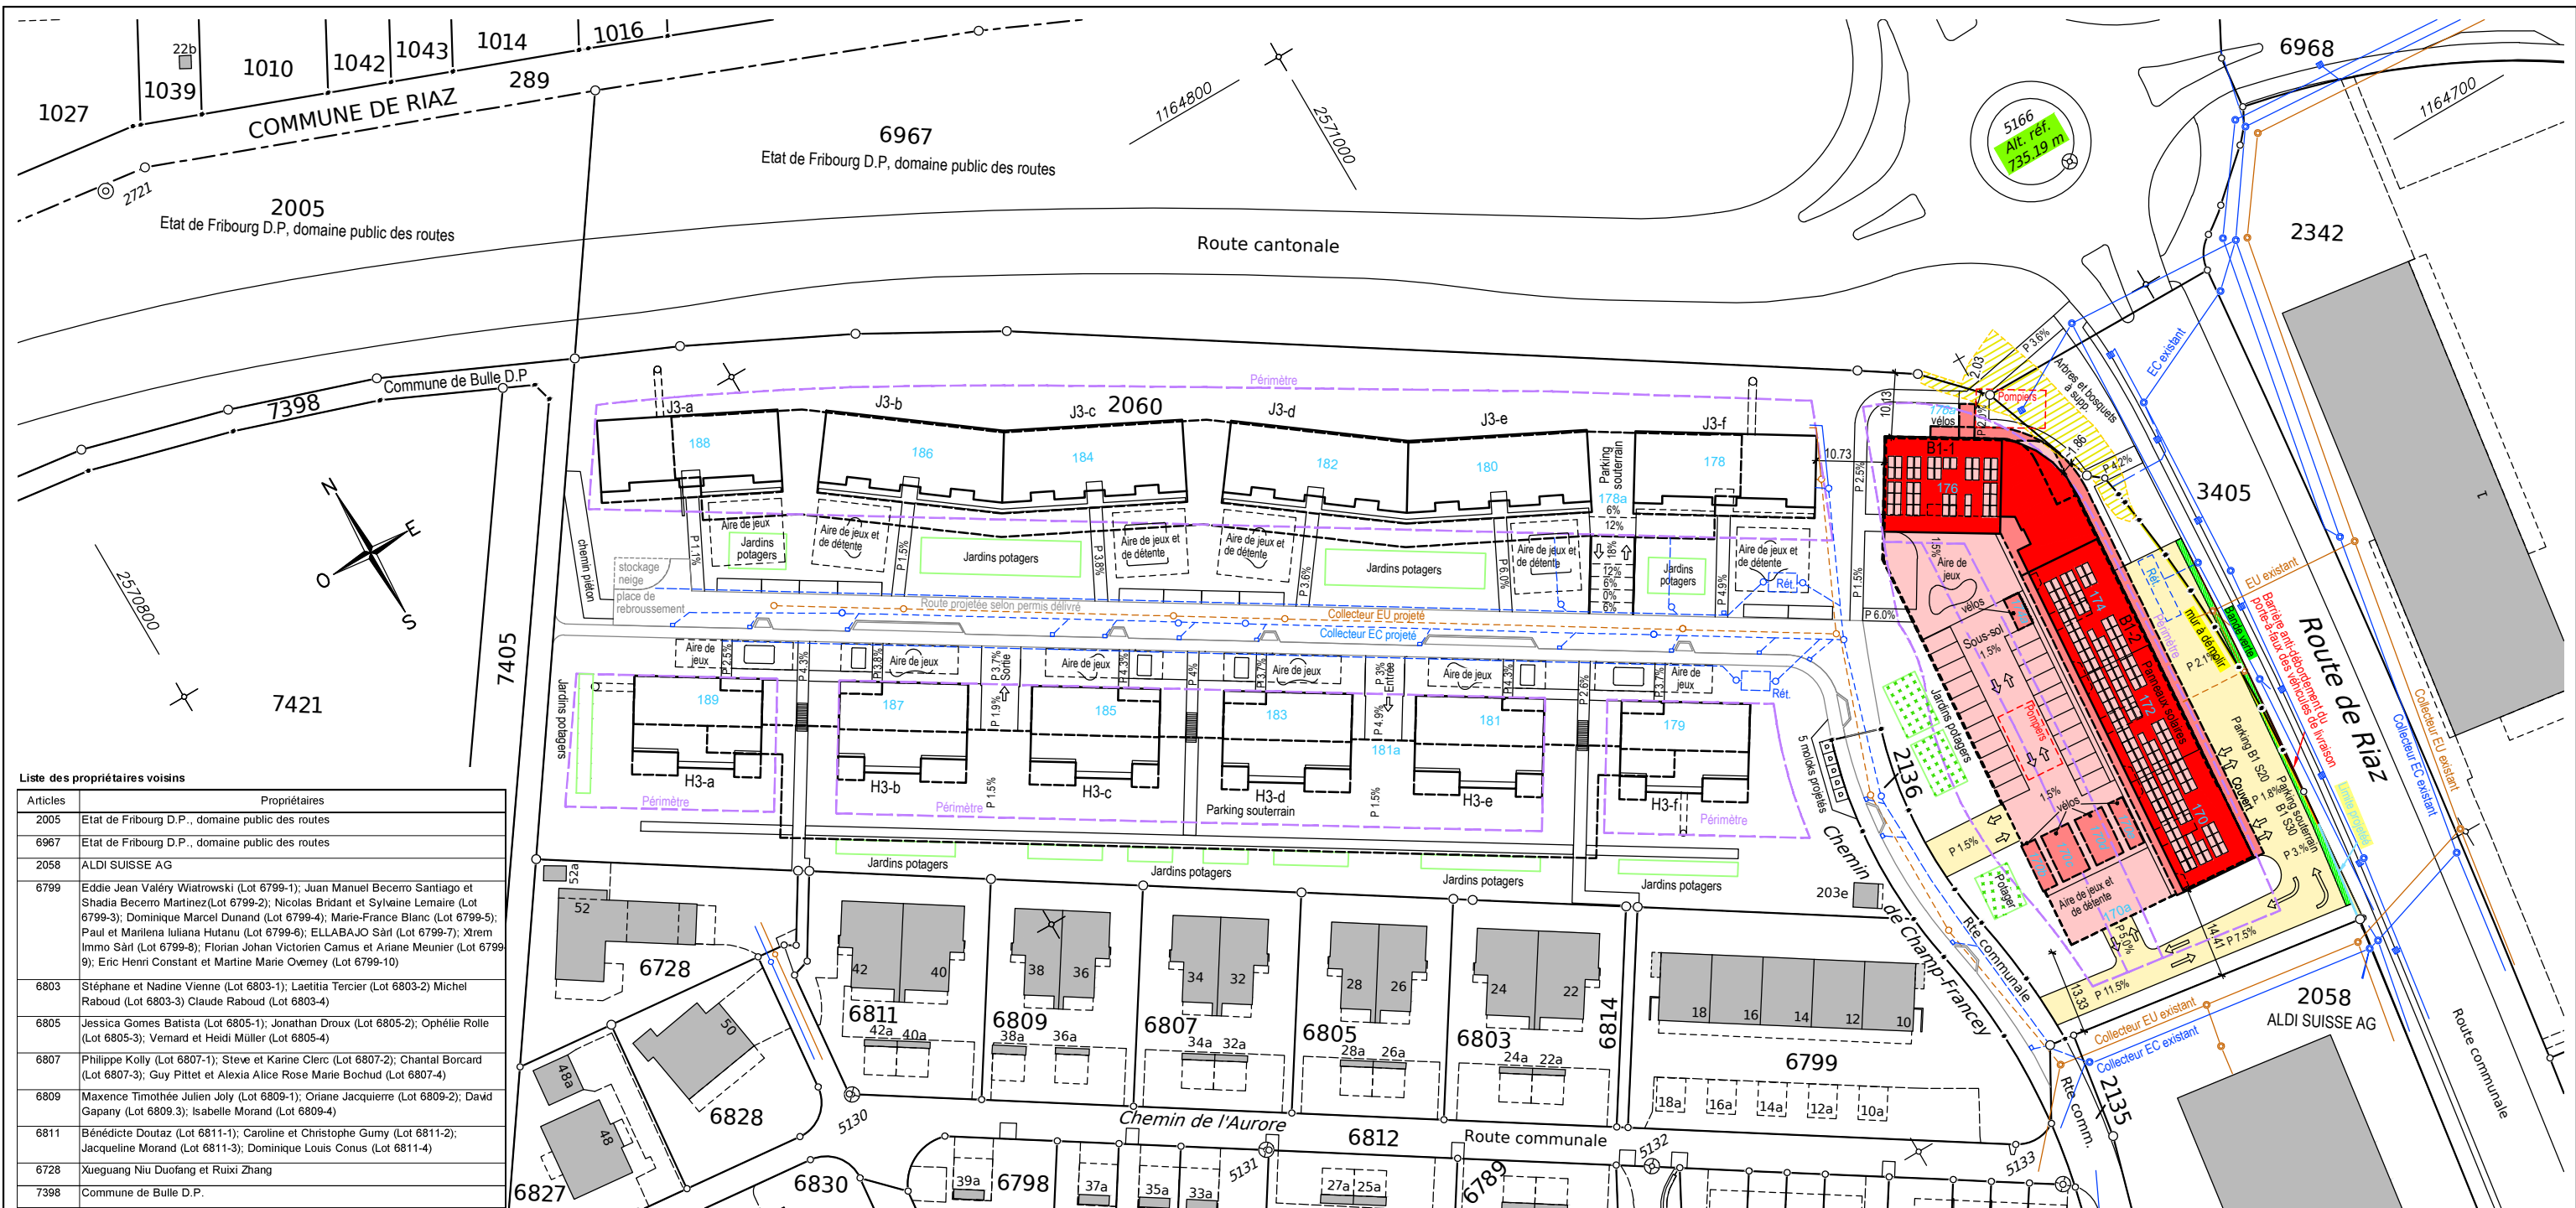

Liste des propriétaires voisins	
Articles	Propriétaires
2005	Etat de Fribourg D.P., domaine public des routes
6967	Etat de Fribourg D.P., domaine public des routes
2058	ALDI SUISSE AG
6799	Eddie Jean Valéry Wiatrowski (Lot 6799-1); Juan Manuel Becerro Santiago et Shadia Becerro Martinez (Lot 6799-2); Nicolas Bridant et Sylvaine Lemaire (Lot 6799-3); Dominique Marcel Dunand (Lot 6799-4); Marie-France Blanc (Lot 6799-5); Paul et Mariëna Iuliana Hutaru (Lot 6799-6); ELLABAJO Sàrl (Lot 6799-7); Xrem Immo Sàrl (Lot 6799-8); Florian Johan Victorien Camus et Ariane Meunier (Lot 6799-9); Eric Henri Constant et Martine Marie Oremey (Lot 6799-10)
6803	Stéphane et Nadine Vienne (Lot 6803-1); Laetitia Tercier (Lot 6803-2) Michel Raboud (Lot 6803-3) Claude Raboud (Lot 6803-4)
6805	Jessica Gomes Batista (Lot 6805-1); Jonathan Droux (Lot 6805-2); Ophélie Rolle (Lot 6805-3); Vernard et Heidi Müller (Lot 6805-4)
6807	Philippe Kolly (Lot 6807-1); Steve et Karine Clerc (Lot 6807-2); Chantal Borcard (Lot 6807-3); Guy Pittet et Alexia Alice Rose Marie Bochud (Lot 6807-4)
6809	Maxence Timothée Julien Joly (Lot 6809-1); Oriane Jacqueline (Lot 6809-2); David Gapany (Lot 6809-3); Isabelle Morand (Lot 6809-4)
6811	Bénédict Doutaz (Lot 6811-1); Caroline et Christophe Gumy (Lot 6811-2); Jacqueline Morand (Lot 6811-3); Dominique Louis Conus (Lot 6811-4)
6728	Xueguang Niu Duofang et Ruixi Zhang
7398	Commune de Bulle D.P.



Rue de la Condémine 9

1630 Bulle

026 919 81 50

gruyere@geosud.ch

www.geosud.ch

Ingénieurs et géomètres

Commune

Propriétaire

Article

Surface

Adresse

Plan

Echelle

Coordonnées

Mentions

Remarque

BULLE

Bulle Centre SA

20602060

22'540 m²22'534 m² selon limite projetée emprise trottoir

Chemin de Champ-Francey

36

1 : 1000

2°57'1060 / 1°164'650

AF : oui
(Améliorations Foncières)

RPTB : non
(Remaniement Parcellaire de Terrains à Bâti)

Report d'indice : non

Etabli le 24 août 2026

Jonas Clerc, géomètre officiel

Tout droit de reproduction réservé

