
Auteur du plan:::.....Lauleha.....

Requérant:.....

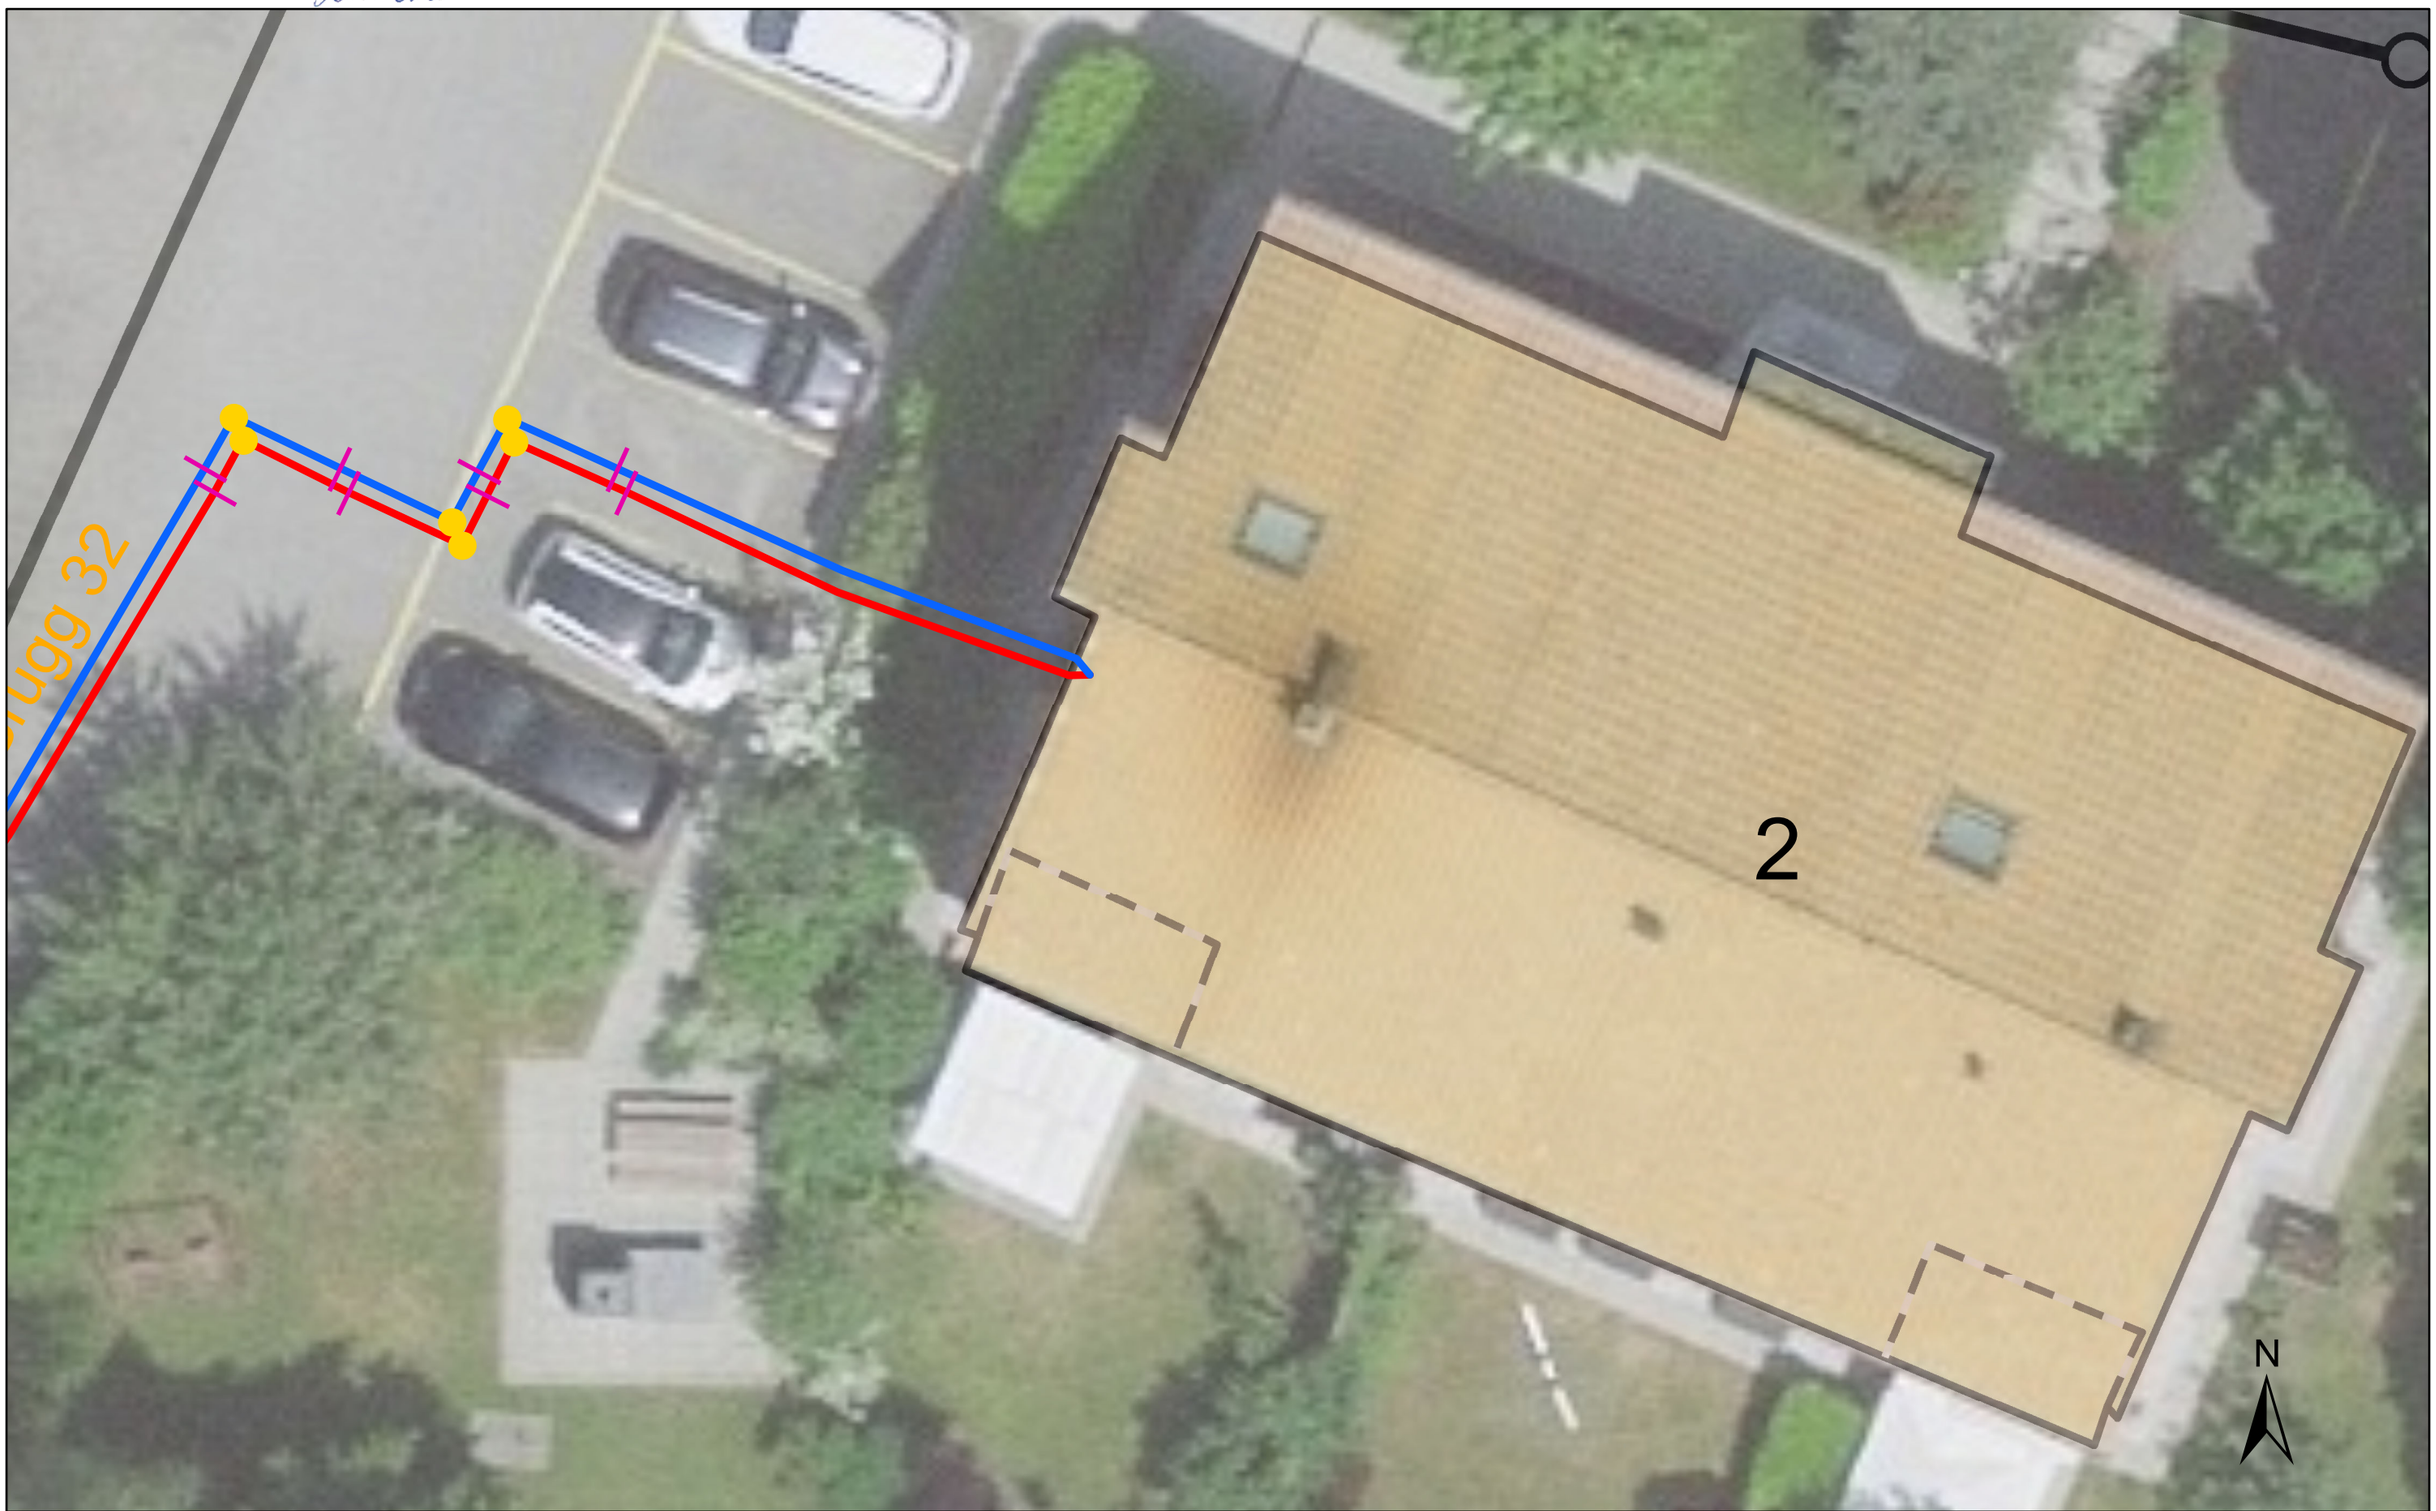

Nous attirons votre attention sur le fait que ces plans sont purement indicatifs et ne devront en aucun cas servir de base pour l'exécution de vos travaux. Avant toute intervention, un repérage et balisage local devront être réalisés par nos services sur demande écrite de votre part, sans quoi notre responsabilité ne saurait être engagée.

GESA GRUYÈRE ÉNERGIE SA	**CAD_Pommiers 2**	**1:100** 12.10.2026