

VILLE DE BULLE

PLAN GENERAL D'EVACUATION DES EAUX

CONCEPT GENERAL EAUX PLUVIALES

Temps de retour 5 ans
Pluie PGEE

Situation 1:5'000

ribi
sa ingénieurs
hydrauliciens

Grand'Rue 14 - 1700 Fribourg
Tel: 026 122 12 17
http://www.ribi.ch
email: ribi@ribi.ch

Plan n°:
20076-1



Forme:
25x175

Date:
08.02.2016 PM

Consulté par:
26.02.2016 JP

Mise à jour:
29.06.2017 AD

Date:
25.07.2019 AD

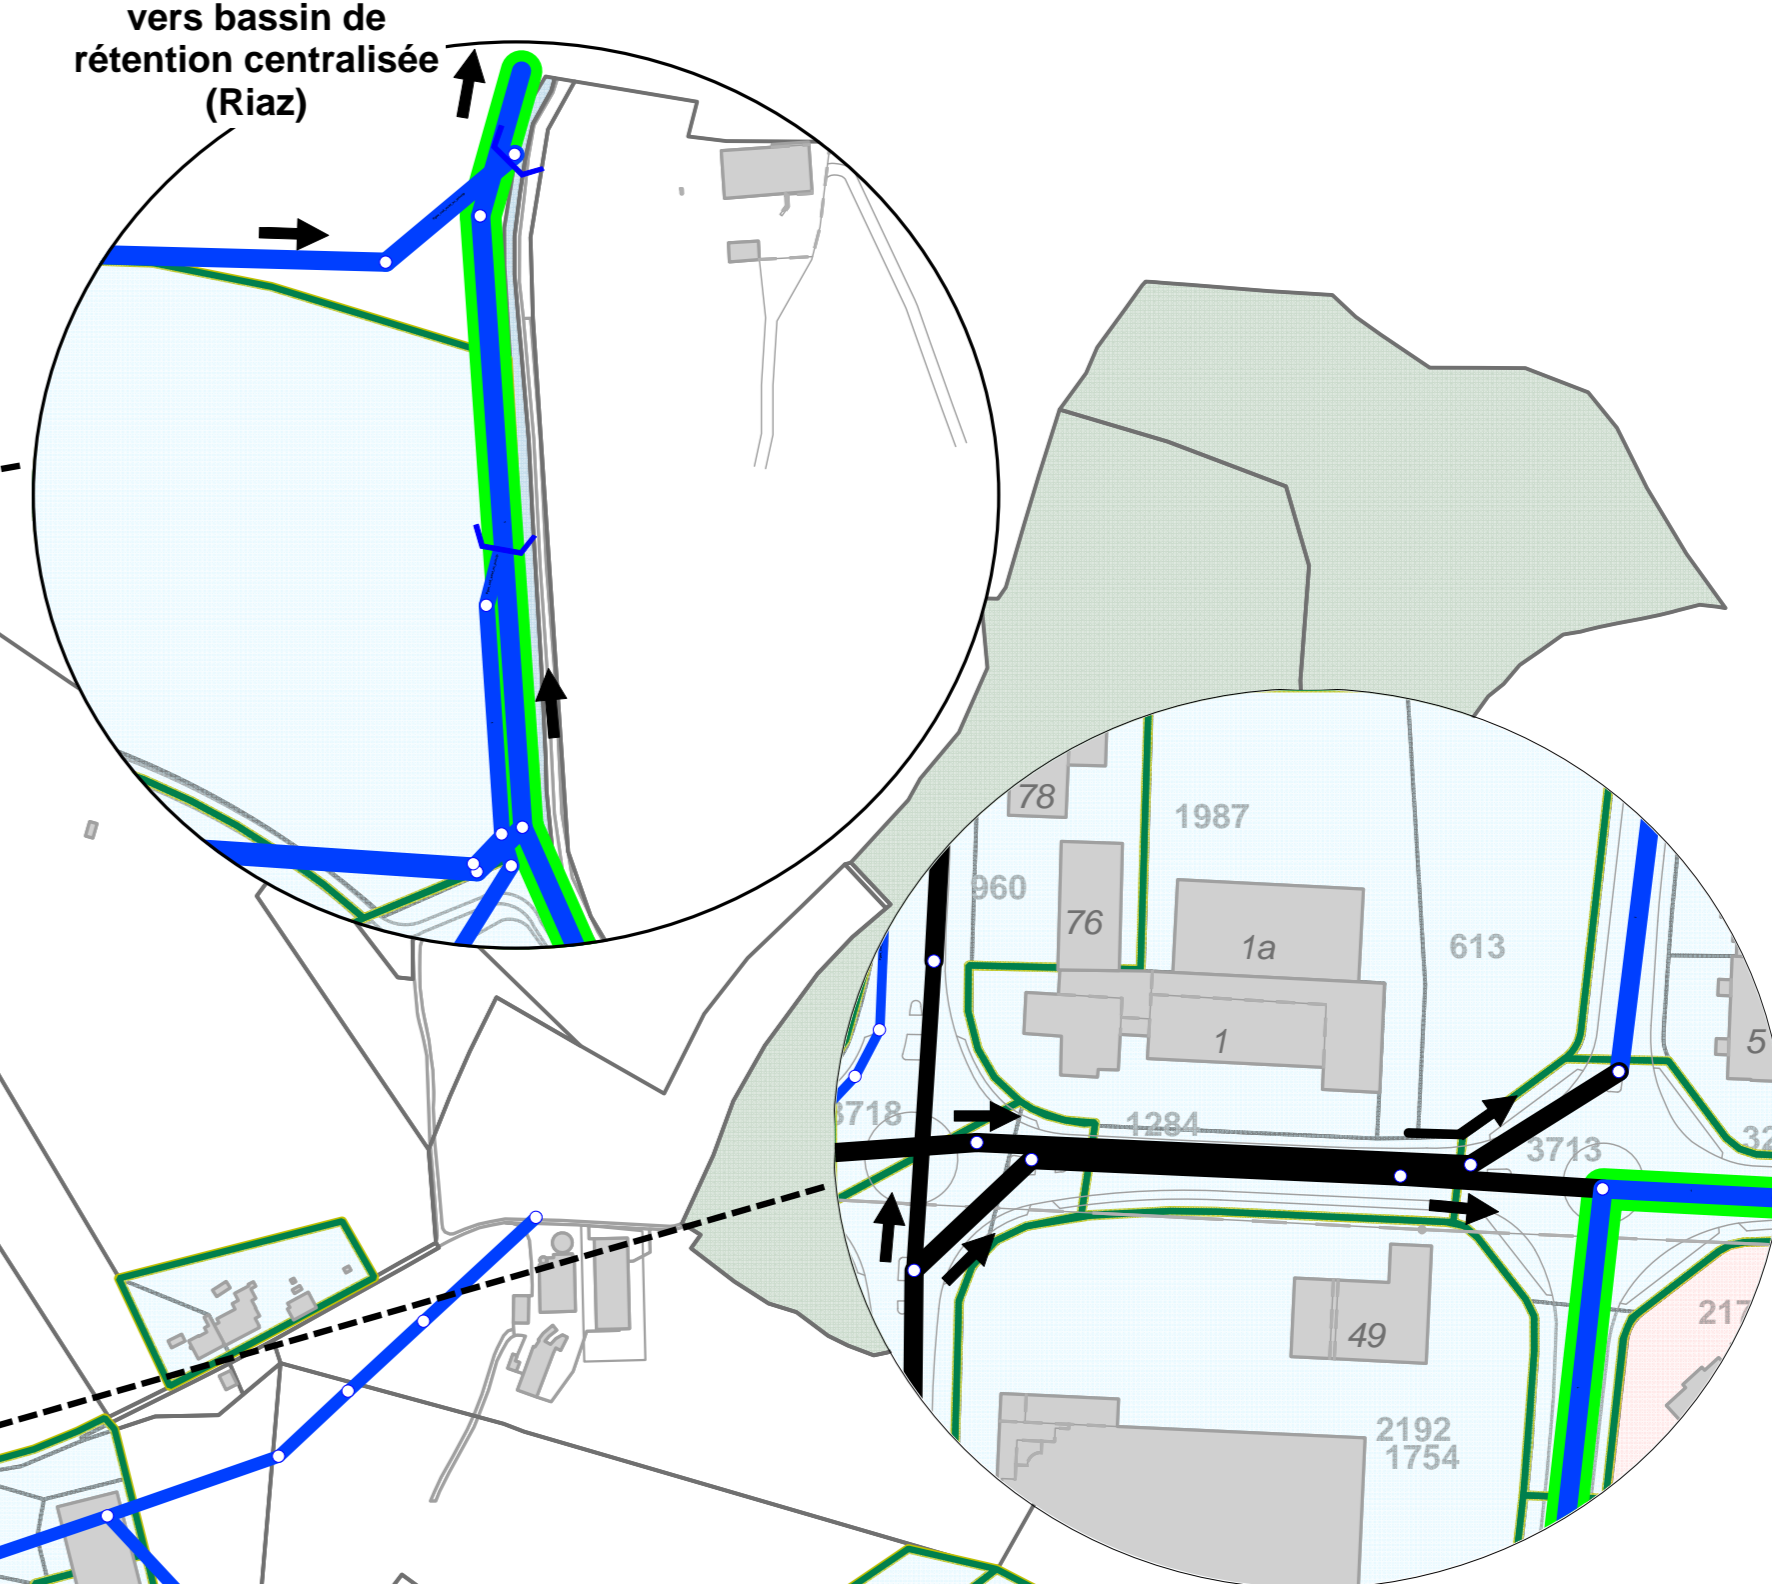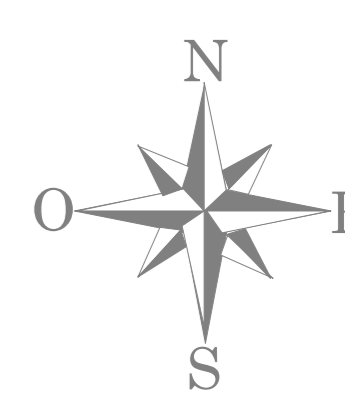

- Légende:**
- Collecteurs eaux pluviales existants
 - Collecteurs eaux pluviales à remplacer / à créer
 - Collecteurs eaux mélangées existants - contenu futur eaux pluviales
 - Exutoire
 - Ouvrage de rétention existant
 - Ouvrage de rétention planifié
- Système d'assainissement (état existant)**
- Système unitaire
 - Système séparatif
 - Zone de rétention centralisée

