PLAN DE SITUATION

Commune :	Bulle (Tour-de-Trême)		
Propriétaires :	Guisolan Bernard et Guisolan Cindy Gisèle		
Adresse :	Chemin de la Scie 7		
Plan(s) : 43	Echelle : 1:500	Coordonnées : E=2'571'700 N=1'161'985	
Remarque(s) : --			

Mentions AF: Oui ☐ Non ☒
RPTB: Oui ☐ Non ☒
Report d'indice: Oui ☐ Non ☒

Bien(s)-fonds	Surface(s)
5199	940 m²

Bulle, le 5 mai 2025

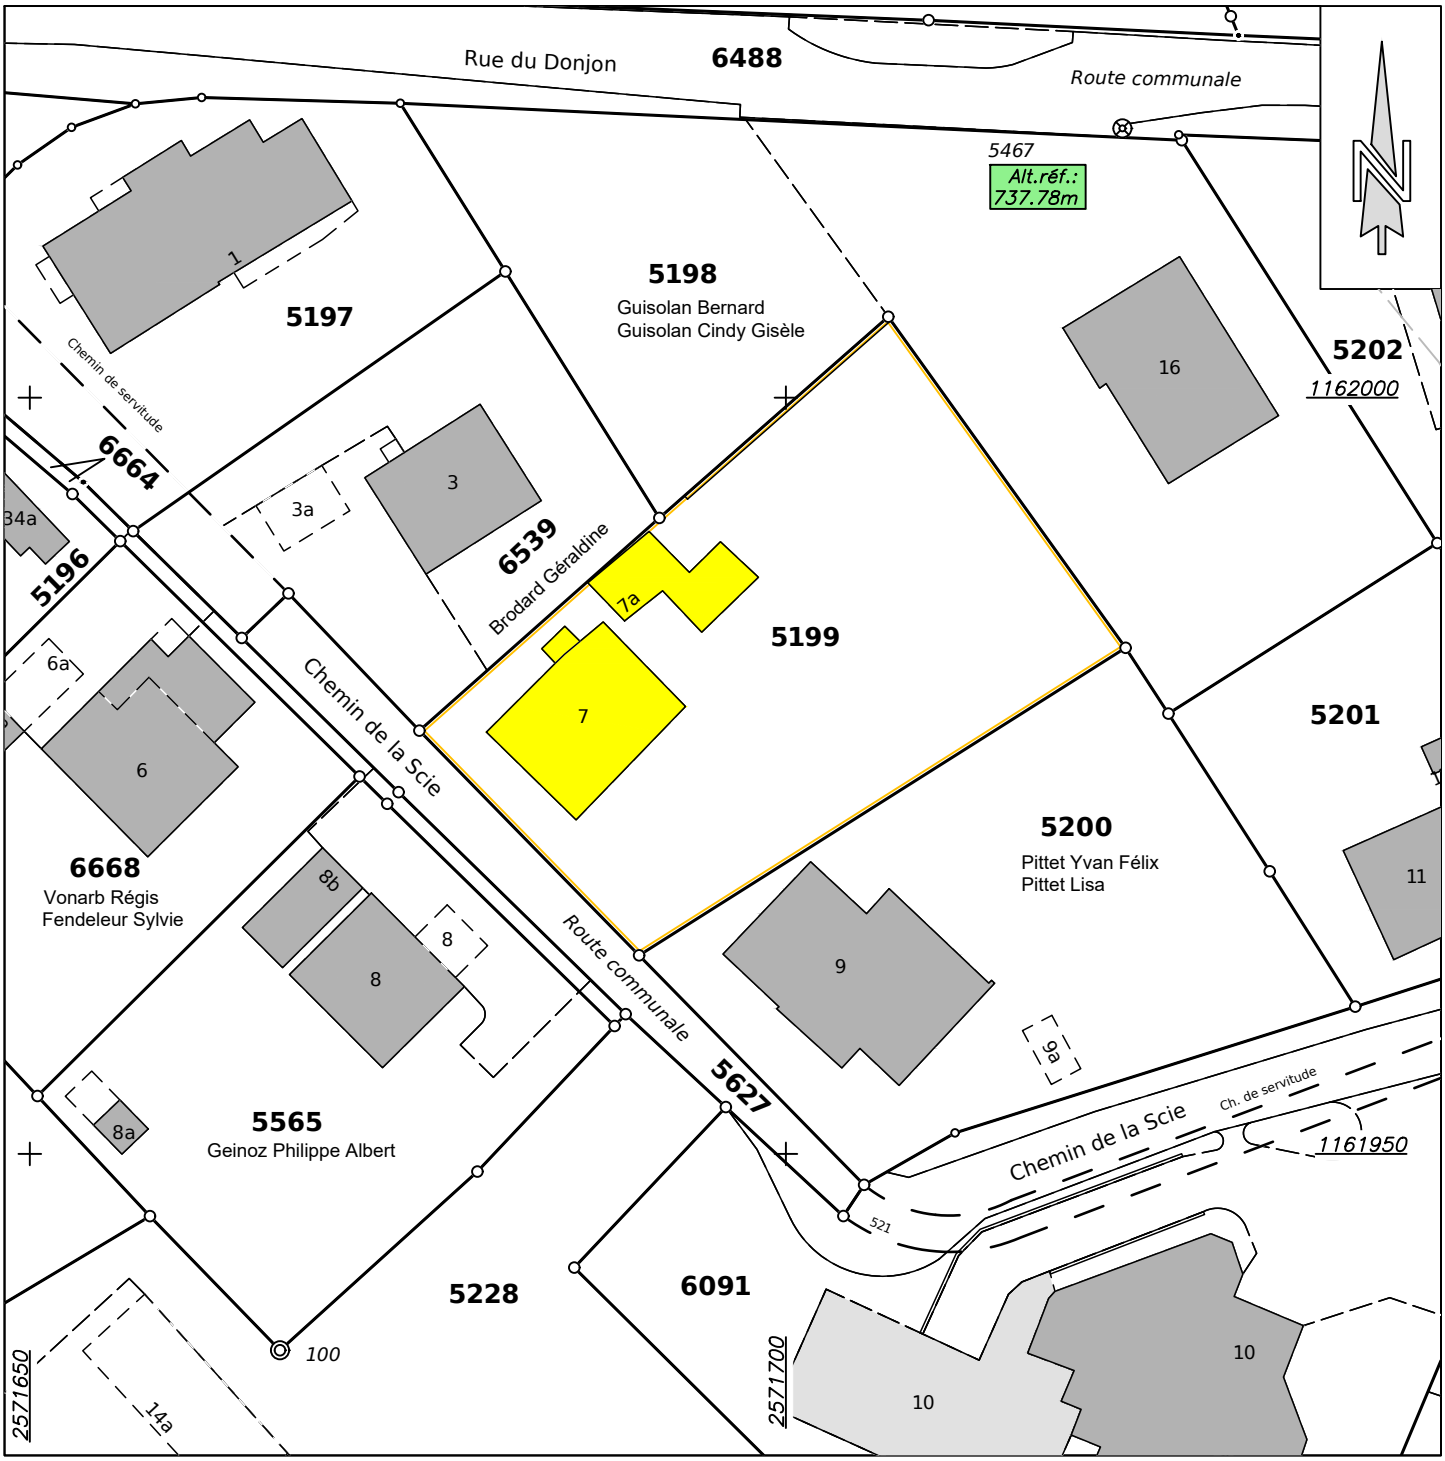

Omnidata
Ingénieurs et géomètres officiels
Ingenieur- und Vermessungsbüro

Jacques Genoud, géomètre officiel
Rue du Pays-d'Enhaut 16
1630 BULLE | 026 912 66 77
bulle@omnidata.ch | www.omnidata.ch

Mandat: 252077 / LD