VILLE DE BULLE

PLAN GENERAL D'EVACUATION DES EAUX

CONCEPT GENERAL EAUX USEES

Temps de retour 5 ans
Pluie PGEE

Etat février 2026

Situation 1:5'000

ribi
sa ingénieurs hydrauliciens

Grand'Places 14 - 1700 Fribourg
Tél: 026 / 322 12 17 - Fax: 022 / 323 13 59
http: www.ribi.ch
email: ing.hydro@ribi.ch

Av. Juste-Olivier 19bis - 1006 Lausanne
Tél: 021 / 617 64 42 - Fax: 021 / 617 64 51
http: www.ribi.ch
email: ing.hydro.lsne@ribi.ch

Plan n°: 502

Format: 90x126

Dessiné: 08.02.2016 FM

Contrôlé: 08.02.2016 JP

Modifié: 29.06.2017 AD

Dessiné: 22.09.2016 JP/FM

MAJ: 10.03.2026 MFR

Légende:

- Collecteurs eaux usées existants
- Collecteurs eaux usées à créer/à redimensionner
- Collecteurs eaux mélangées existants - contenu futur eaux usées
- Exutoire
- Périmètre des égouts publiques
- Limite bassins versants partiels

Système d'assainissement
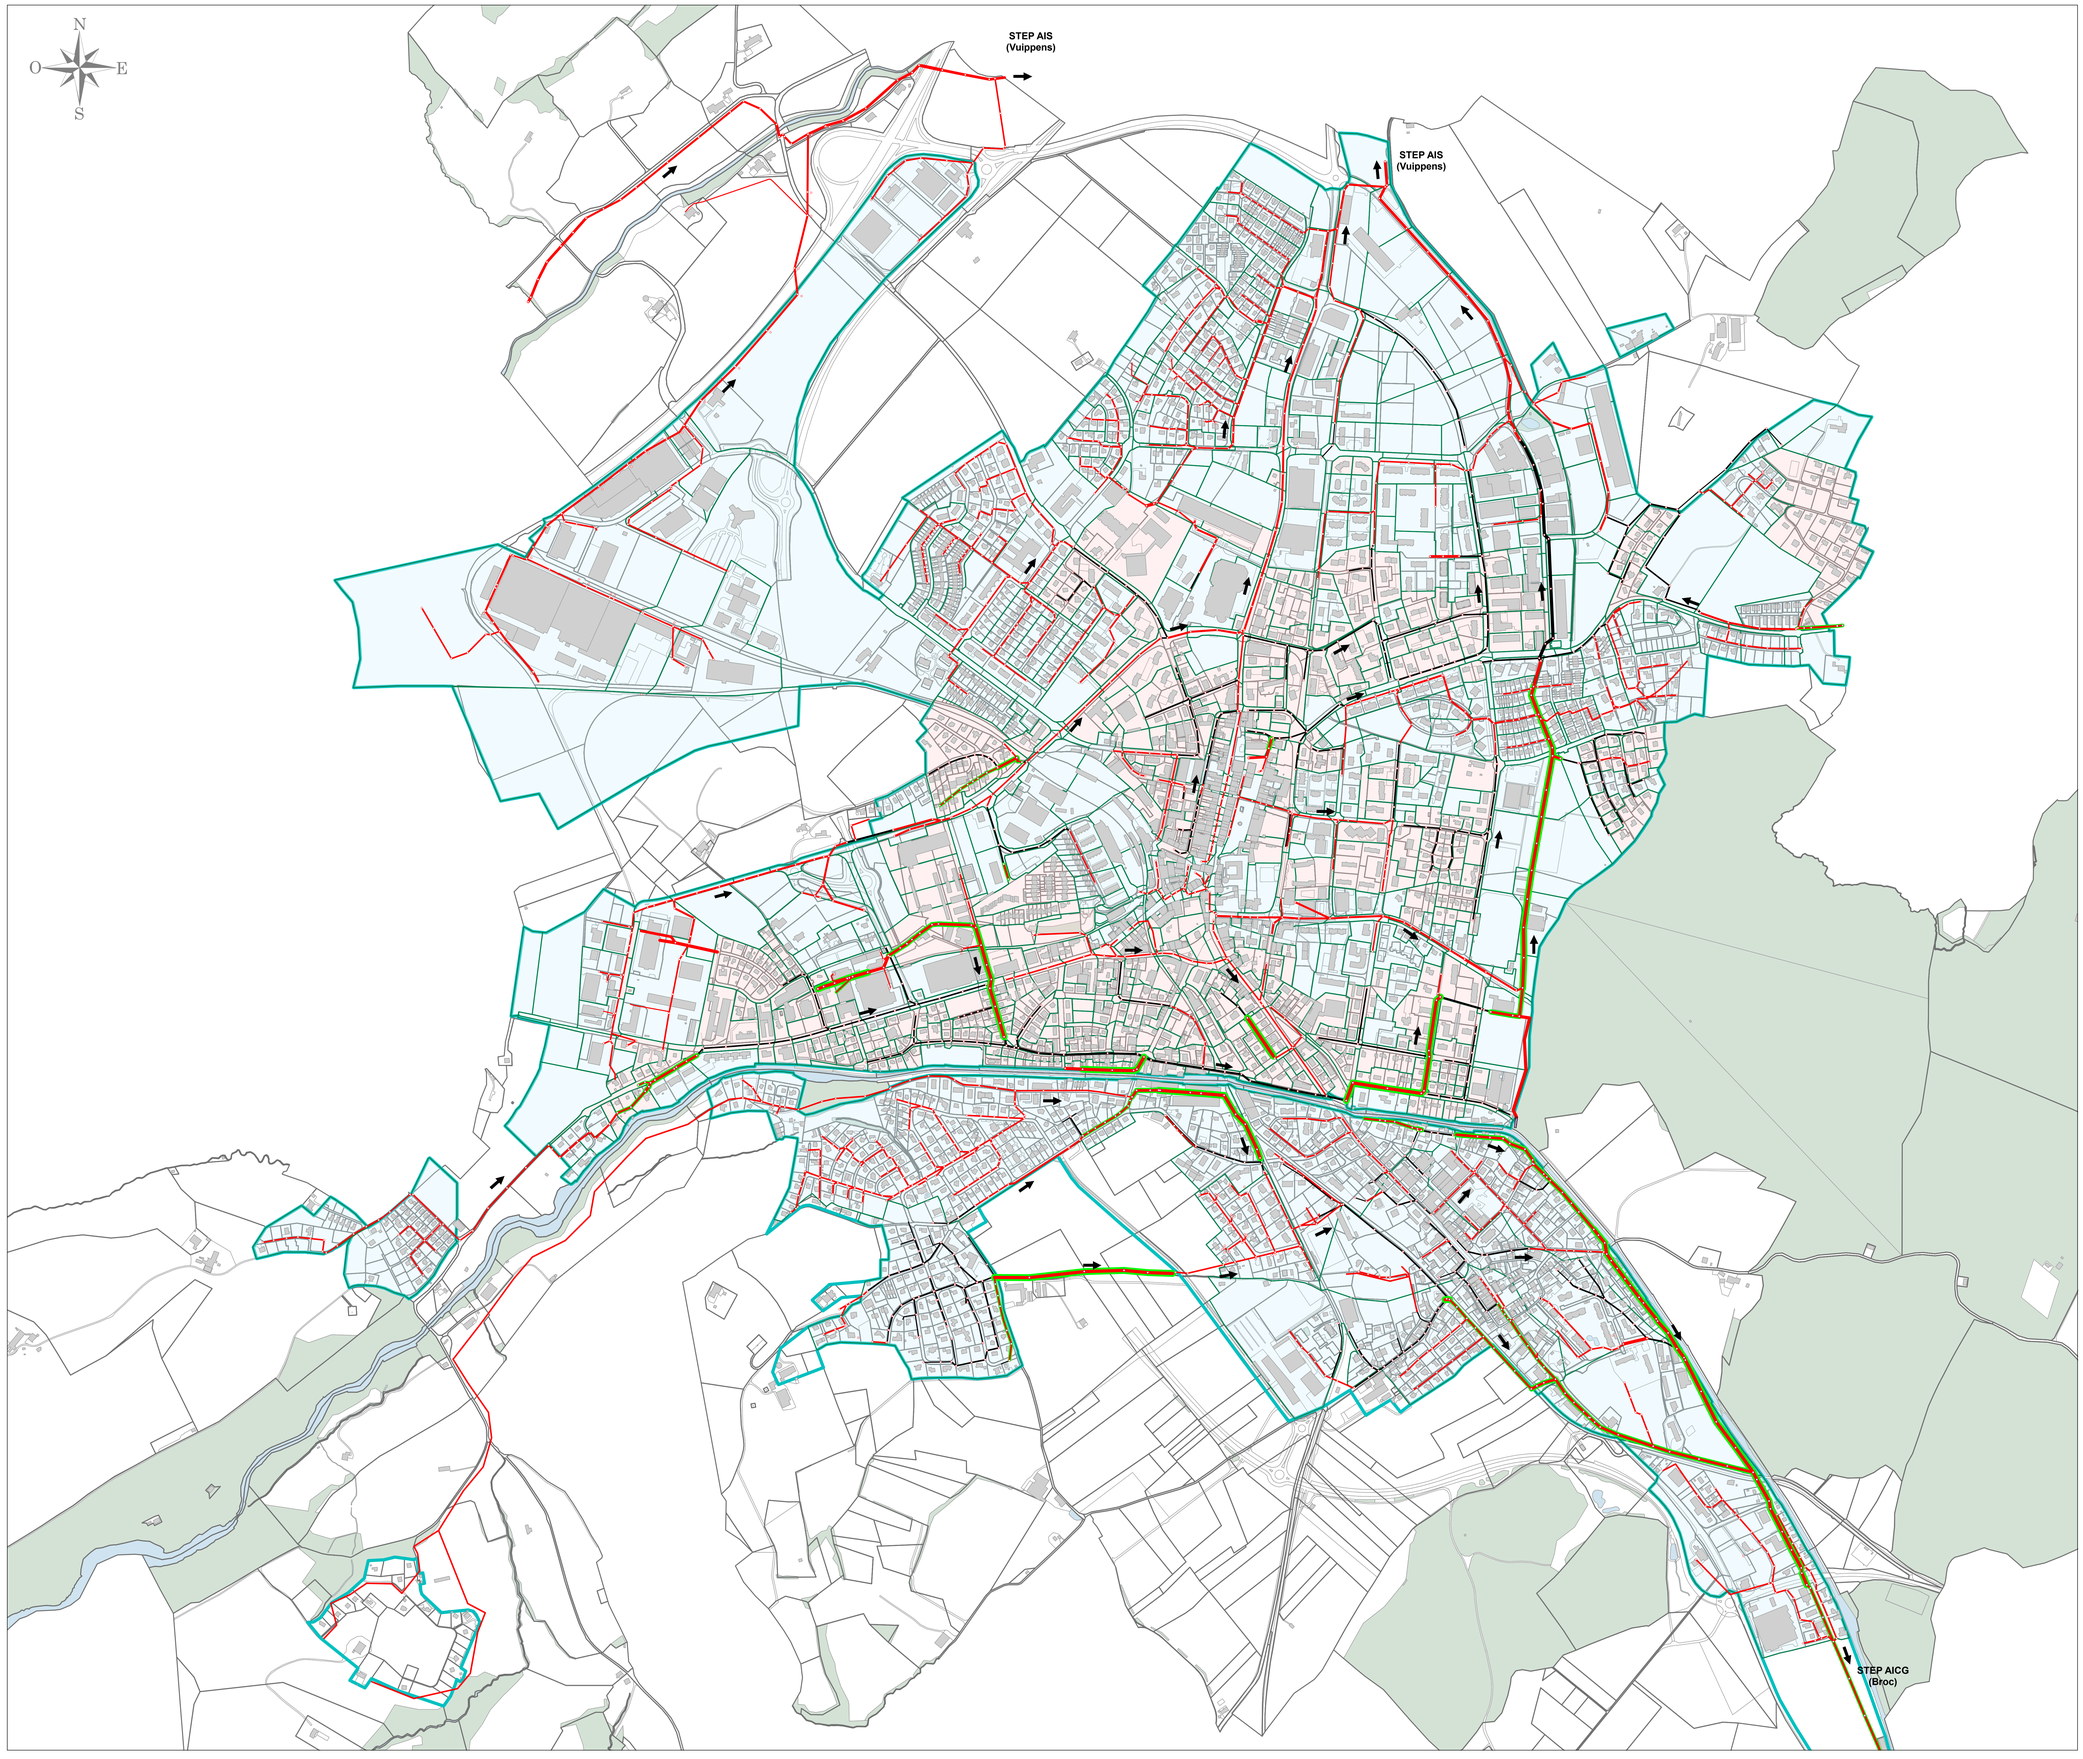
- Système unitaire
- Système séparatif