RESO SA
Technique & Gestion du Territoire
Géomètre off. - Ing. rural EPF
CP, Rue Pierre-Alex 11
1630 BULLE

Tél.: 026/912.00.33 - Fax: 026/912.84.26
E-mail: admin@reso-sa.ch

PLAN DE SITUATION

BULLE (La Tour-de-Trême)

Propriétaires : *Dunand Benoît (5159) promis vendu à JRS Immo SA*
PPE "Les Lillas 8" Admin : Progin &
Grangier Immobilier Sàrl (5160)

Adresse : **Rue des Lilas**
Coordonnées : E= 2'571'570/ N= 1'162'070

Articles : 5159 et 5160
Plan : **43**
Surfaces : 949 m² et 1'149 m²
Mention AF : non Report d'indice : non

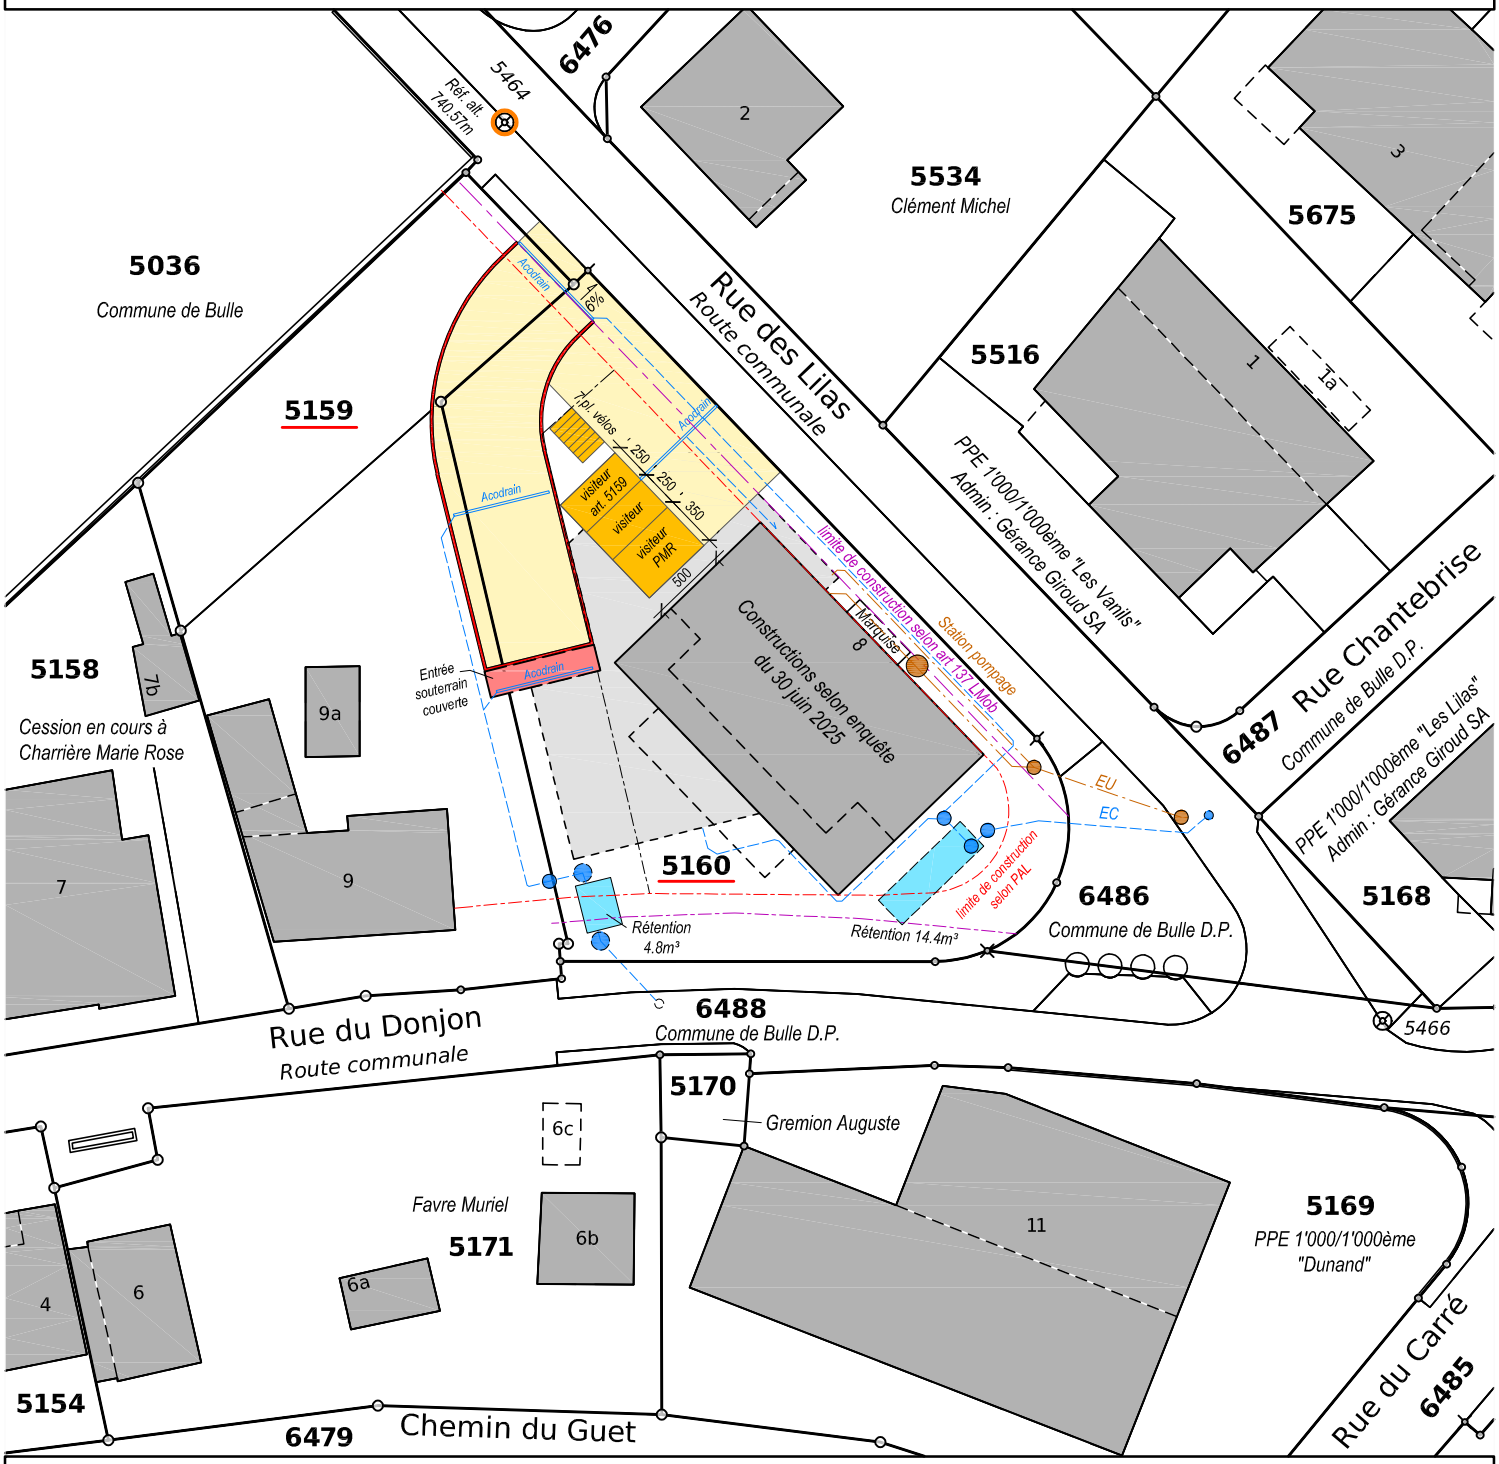

ECHELLE 1 : 500

Commande No: PS 6126 (PS6101) / MP

Réf.: Server/Autocad/BULLE/PS6126

Les tolérances de la mensuration officielle en vigueur s'appliquent aux données du géomètre officiel.

RESO TECHNIQUE & GESTION DU TERRITOIRE SA

Bertrand BARBEY, Géomètre officiel

Bulle, le 9 mars 2026

ANCIENNEMENT POCHON-CHOFFET SA