

VILLE DE BULLE

PLAN GENERAL D'EVACUATION DES EAUX

CONCEPT GENERAL EAUX USEES



Temps de retour 5 ans
Pluie PGEE

Etat avril 2026

Situation 1:5'000

ribi
sa ingénieurs
hydrauliciens

Grand'Rue 14 - 1700 Fribourg Tel: 021 322 12 17 - Fax: 021 322 13 19 http://www.ribi.ch email: ribi@ribi.ch	Plan n°: 2022	Consigne: 08.02.2016 pf
Avenue-Olivier 102a - 1006 Leysin Tel: 021 621 54 42 - Fax: 021 621 54 41 http://www.ribi.ch email: ribi@ribi.ch	Forme: 04/05	Maquette: 29.05.2017 AG
	Devis n°: 08.02.2016 PM	Devis n°: 24.09.2019 JH/PM
		Devis n°: 08.02.2016 PM
		MAJ: 11.05.2023 MFR

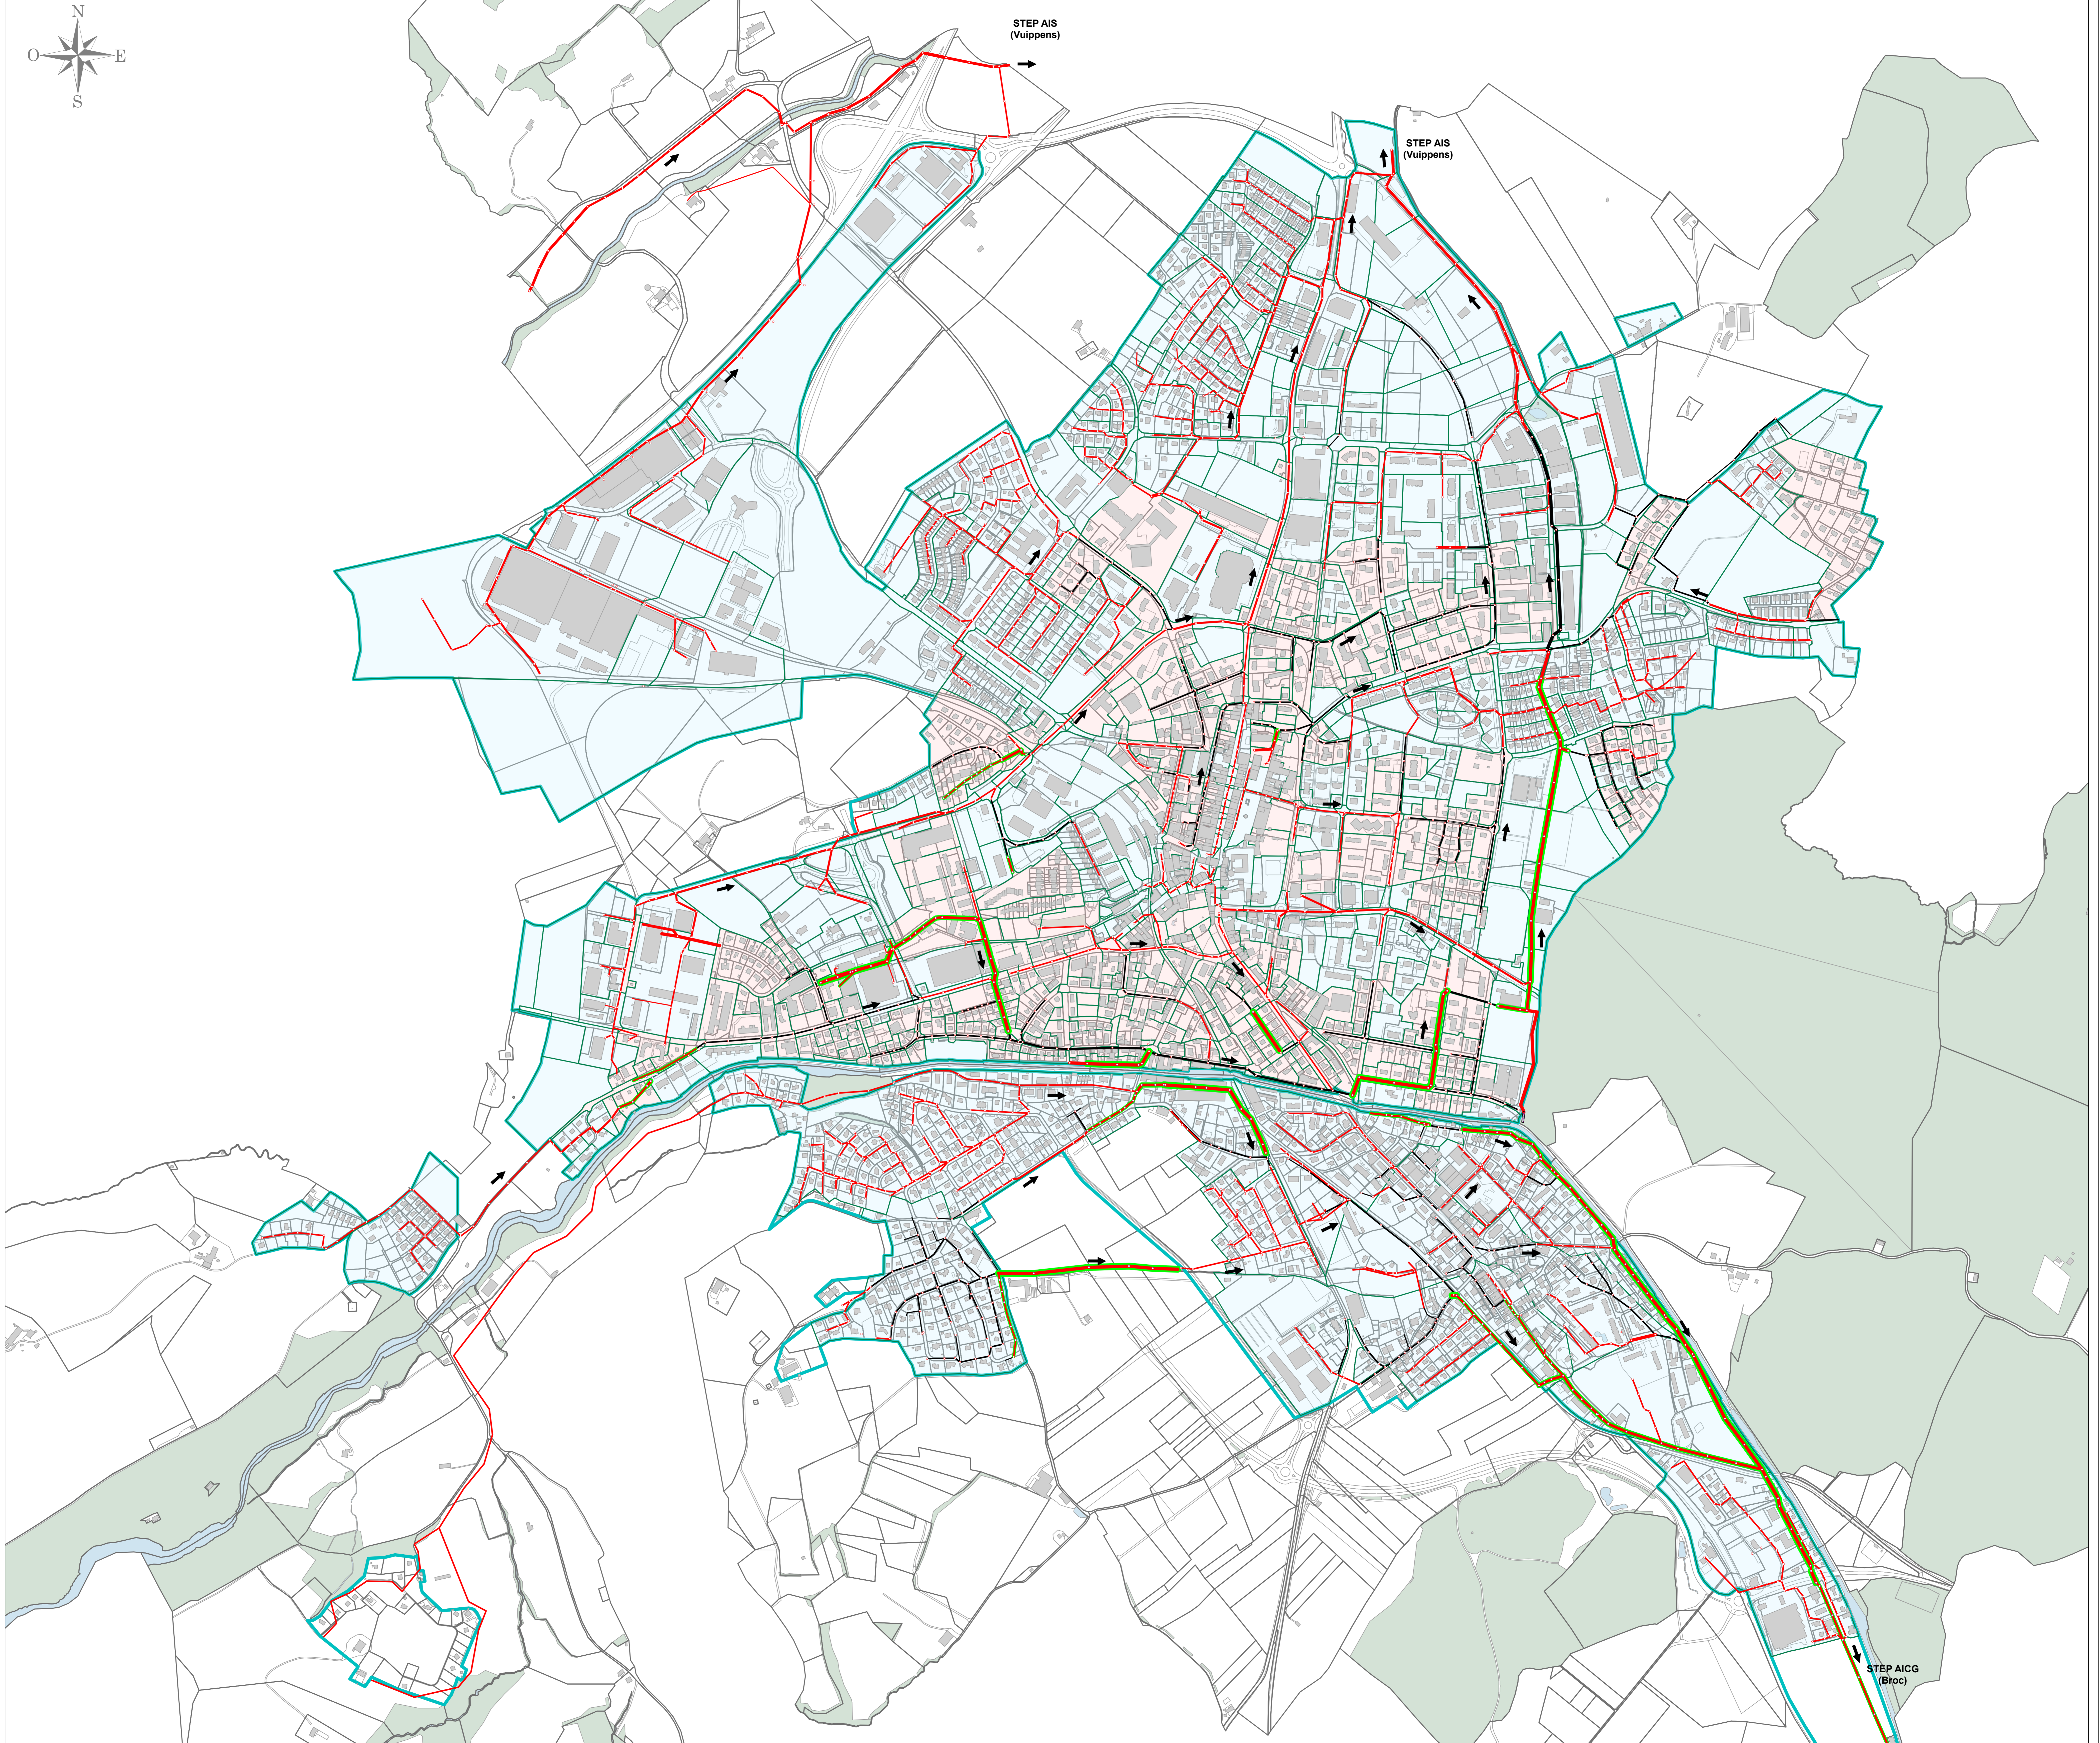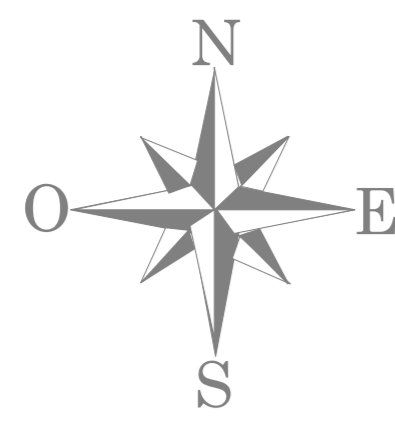

- Légende:**
- Collecteurs eaux usées existants
 - Collecteurs eaux usées à créer/à redimensionner
 - Collecteurs eaux mélangés existants - contenu futur eaux usées
 - Exutoire
 - Périmètre des égouts publics
 - Limite bassins versants partiels
- Système d'assainissement**
- Système unitaire
 - Système séparatif