PLAN DE SITUATION


Commune :	Bulle		
Propriétaires :	Messerli Benoît et Messerli Isabelle		
Adresse :	Route du Closalet 15		
Echelle :	1:500	Coordonnées : E=2'572'250 N=1'161'310	
Remarque(s) : --			

Mentions AF: Oui ☐ Non ☒
RPTB: Oui ☐ Non ☒
Report d'indice: Oui ☐ Non ☒

Bien(s)-fonds	Surface(s)
5174	1054 m²

Bulle, le 24 août 2026

± 0.00 = Existant

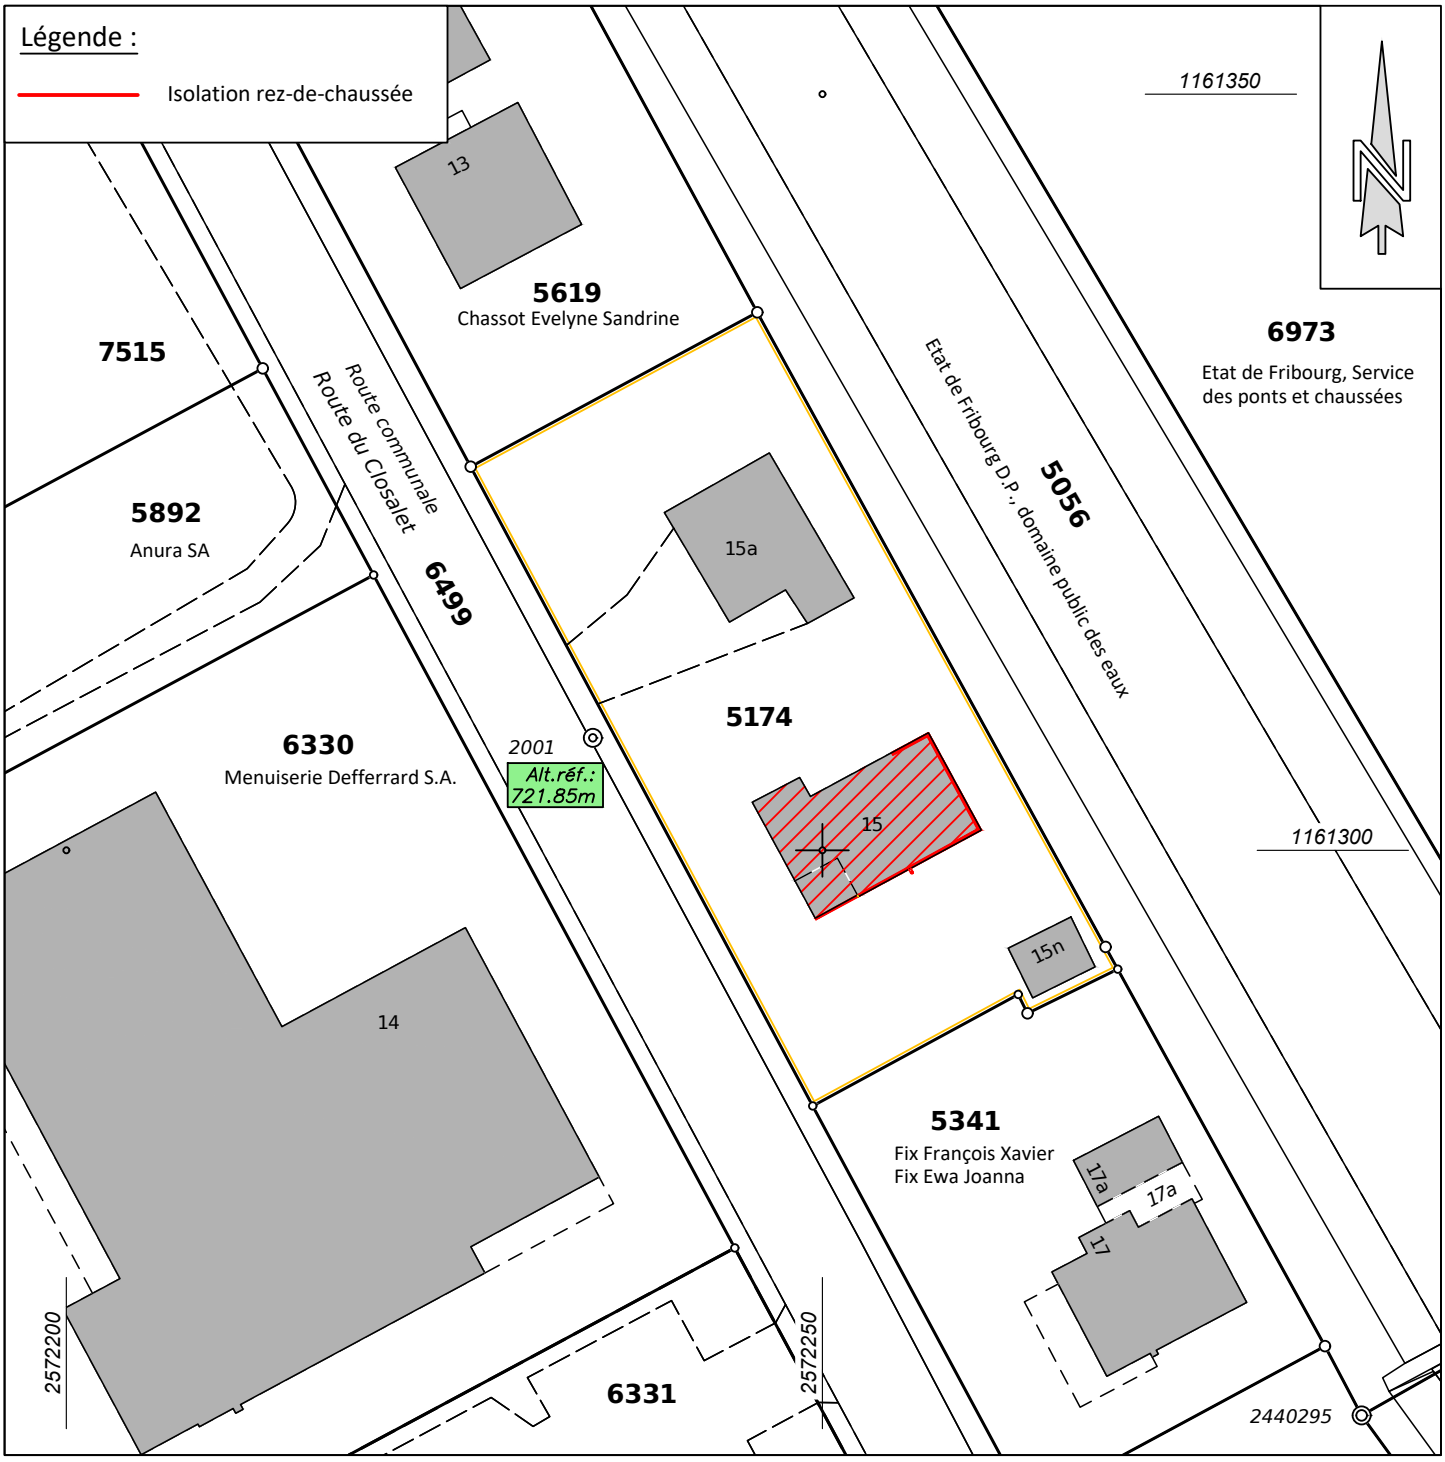

Omnidata
Ingénieurs et géomètres officiels
Ingenieur- und Vermessungsbüro

Adrien Bosson, géomètre officiel
Rue du Pays-d'Enhaut 16
1630 BULLE | 026 912 66 77
bulle@omnidata.ch | www.omnidata.ch

Mandat: 262112 / LD