RESO SA
Technique & Gestion du Territoire
Géomètre off. - Ing. rural EPF
CP, Rue Pierre-Alex 11
1630 BULLE

Tél.: 026/912.00.33 - Fax: 026/912.84.26
E-mail: admin@reso-sa.ch

PLAN DE SITUATION

Bulle

Situation selon verbal en cours


Propriétaire : *Manipama SA*

Adresse : **Chemin des Chenevières 1-3-5-7**

Coordonnées : E = 2'570'930 / N = 1'163'440

Articles : 26, ~~53~~, ~~982~~, ~~3138~~
Plan : **1**
Surface : 5'734 m² (selon verbal en cours)
Mention AF : Non Report d'indice : Non

Voisins	
Article	Propriétaire(s)
24	Allianz Suisse Lebensversicherungs-Gesellschaft AG
25	Braillard Anne
30	Poterne 5 Sàrl
31	Propriété par étage "Les Remparts" Administrateur : Gruyère-Immo SA
56	Phigo SA
74	Propriété par étage "Chenevières" Administrateur : BD Gérance SA
981	Schmutz Marc
1583	Baiutti Luigi et Baiutti Isabelle
3364	Commune de Bulle D.P.
3365	Commune de Bulle D.P.
7526	BL Immo SA

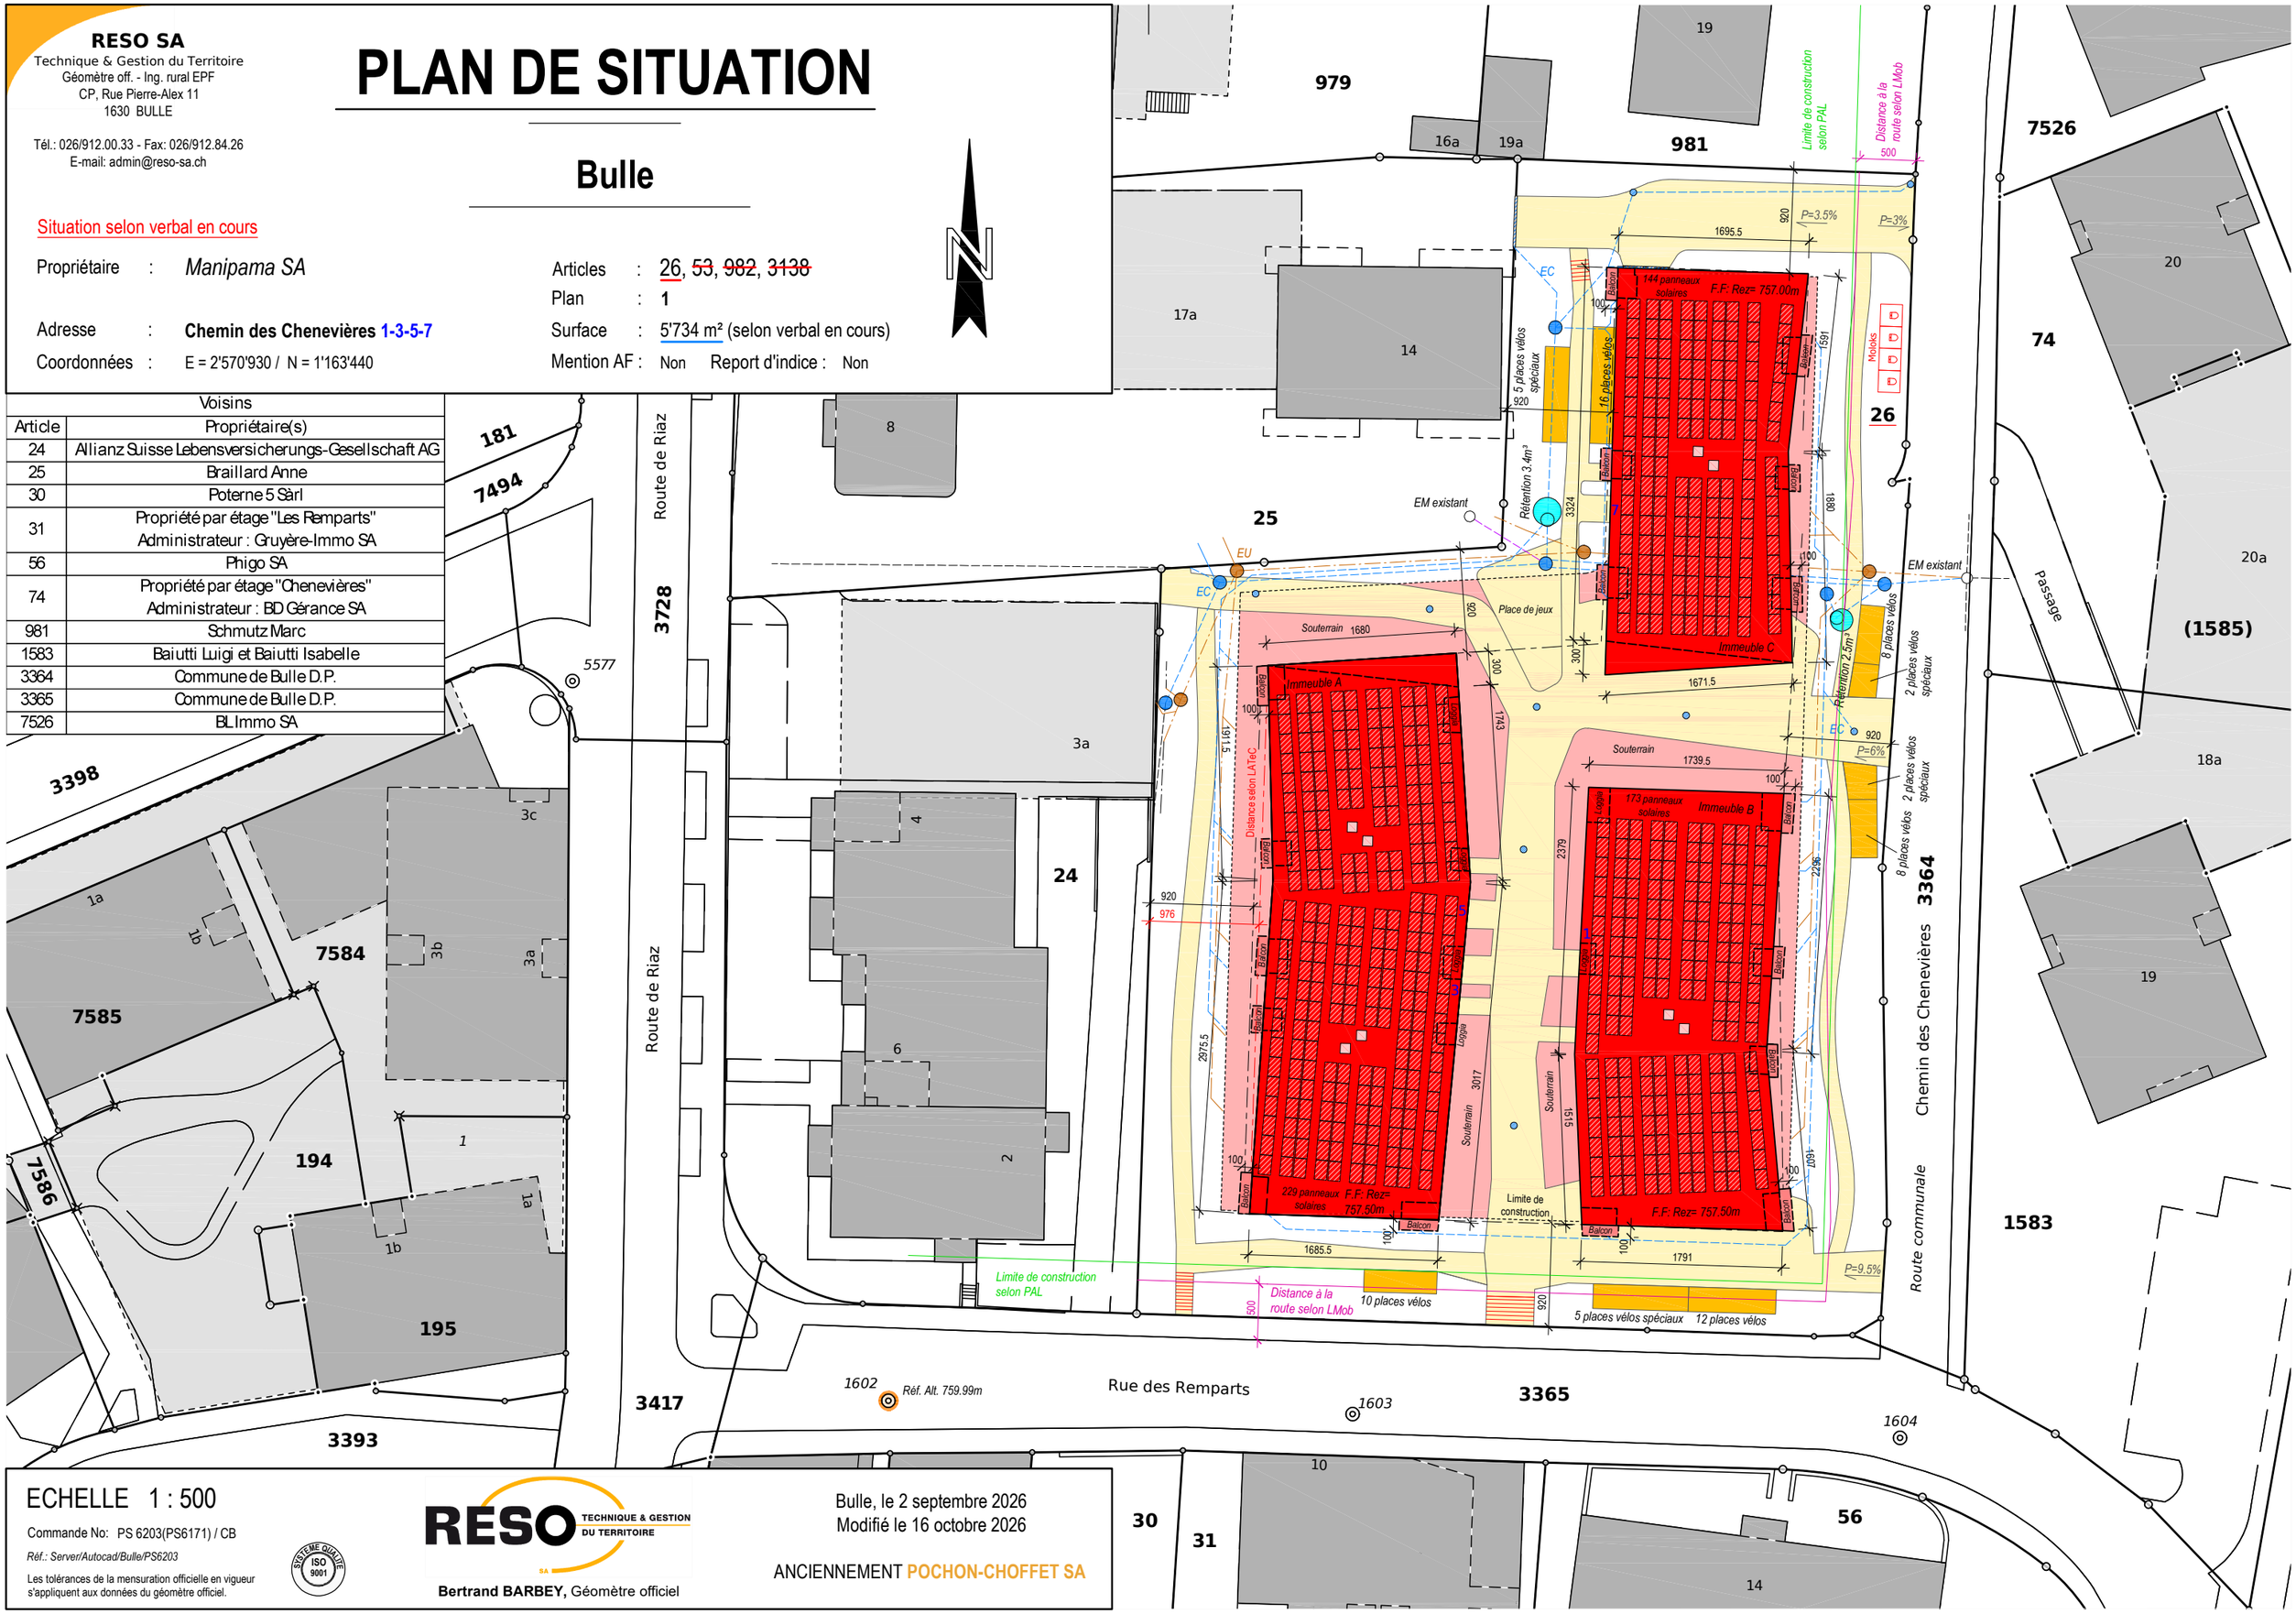

ECHELLE 1 : 500

Commande No: PS 6203(PS6171) / CB

Réf.: Server/Autocad/Bulle/PS6203

Les tolérances de la mensuration officielle en vigueur s'appliquent aux données du géomètre officiel.

SYSTEME QUALITE ISO 9001

RESO TECHNIQUE & GESTION DU TERRITOIRE SA

Bertrand BARBEY, Géomètre officiel

Bulle, le 2 septembre 2026
Modifié le 16 octobre 2026

ANCIENNEMENT **POCHON-CHOFFET SA**