



VILLE DE BULLE

# PLAN GENERAL D'EVACUATION DES EAUX



## CONCEPT GENERAL EAUX USEES

Temps de retour 5 ans  
Pluie PGEE

Situation 1:5'000

**ribi**  
sa ingénieurs  
hydrauliciens

Grand-Presse 14 - 1700 Fribourg Tel: 026 122 12 17 http://www.ribi.ch email: ribi@ribi.ch	Plan n°: 20070-2 Format: A3/100	Consulté: 28.02.2016 JP Mise à jour: 29.06.2017 AD Statut: 16/08 25.07.2019 AD
Avenue-Châlon 18bis - 1500 Lausanne Tel: 021 621 54 42 http://www.ribi.ch email: lausanne@ribi.ch	Forme: 25/100	Statut: 08.02.2016 FM

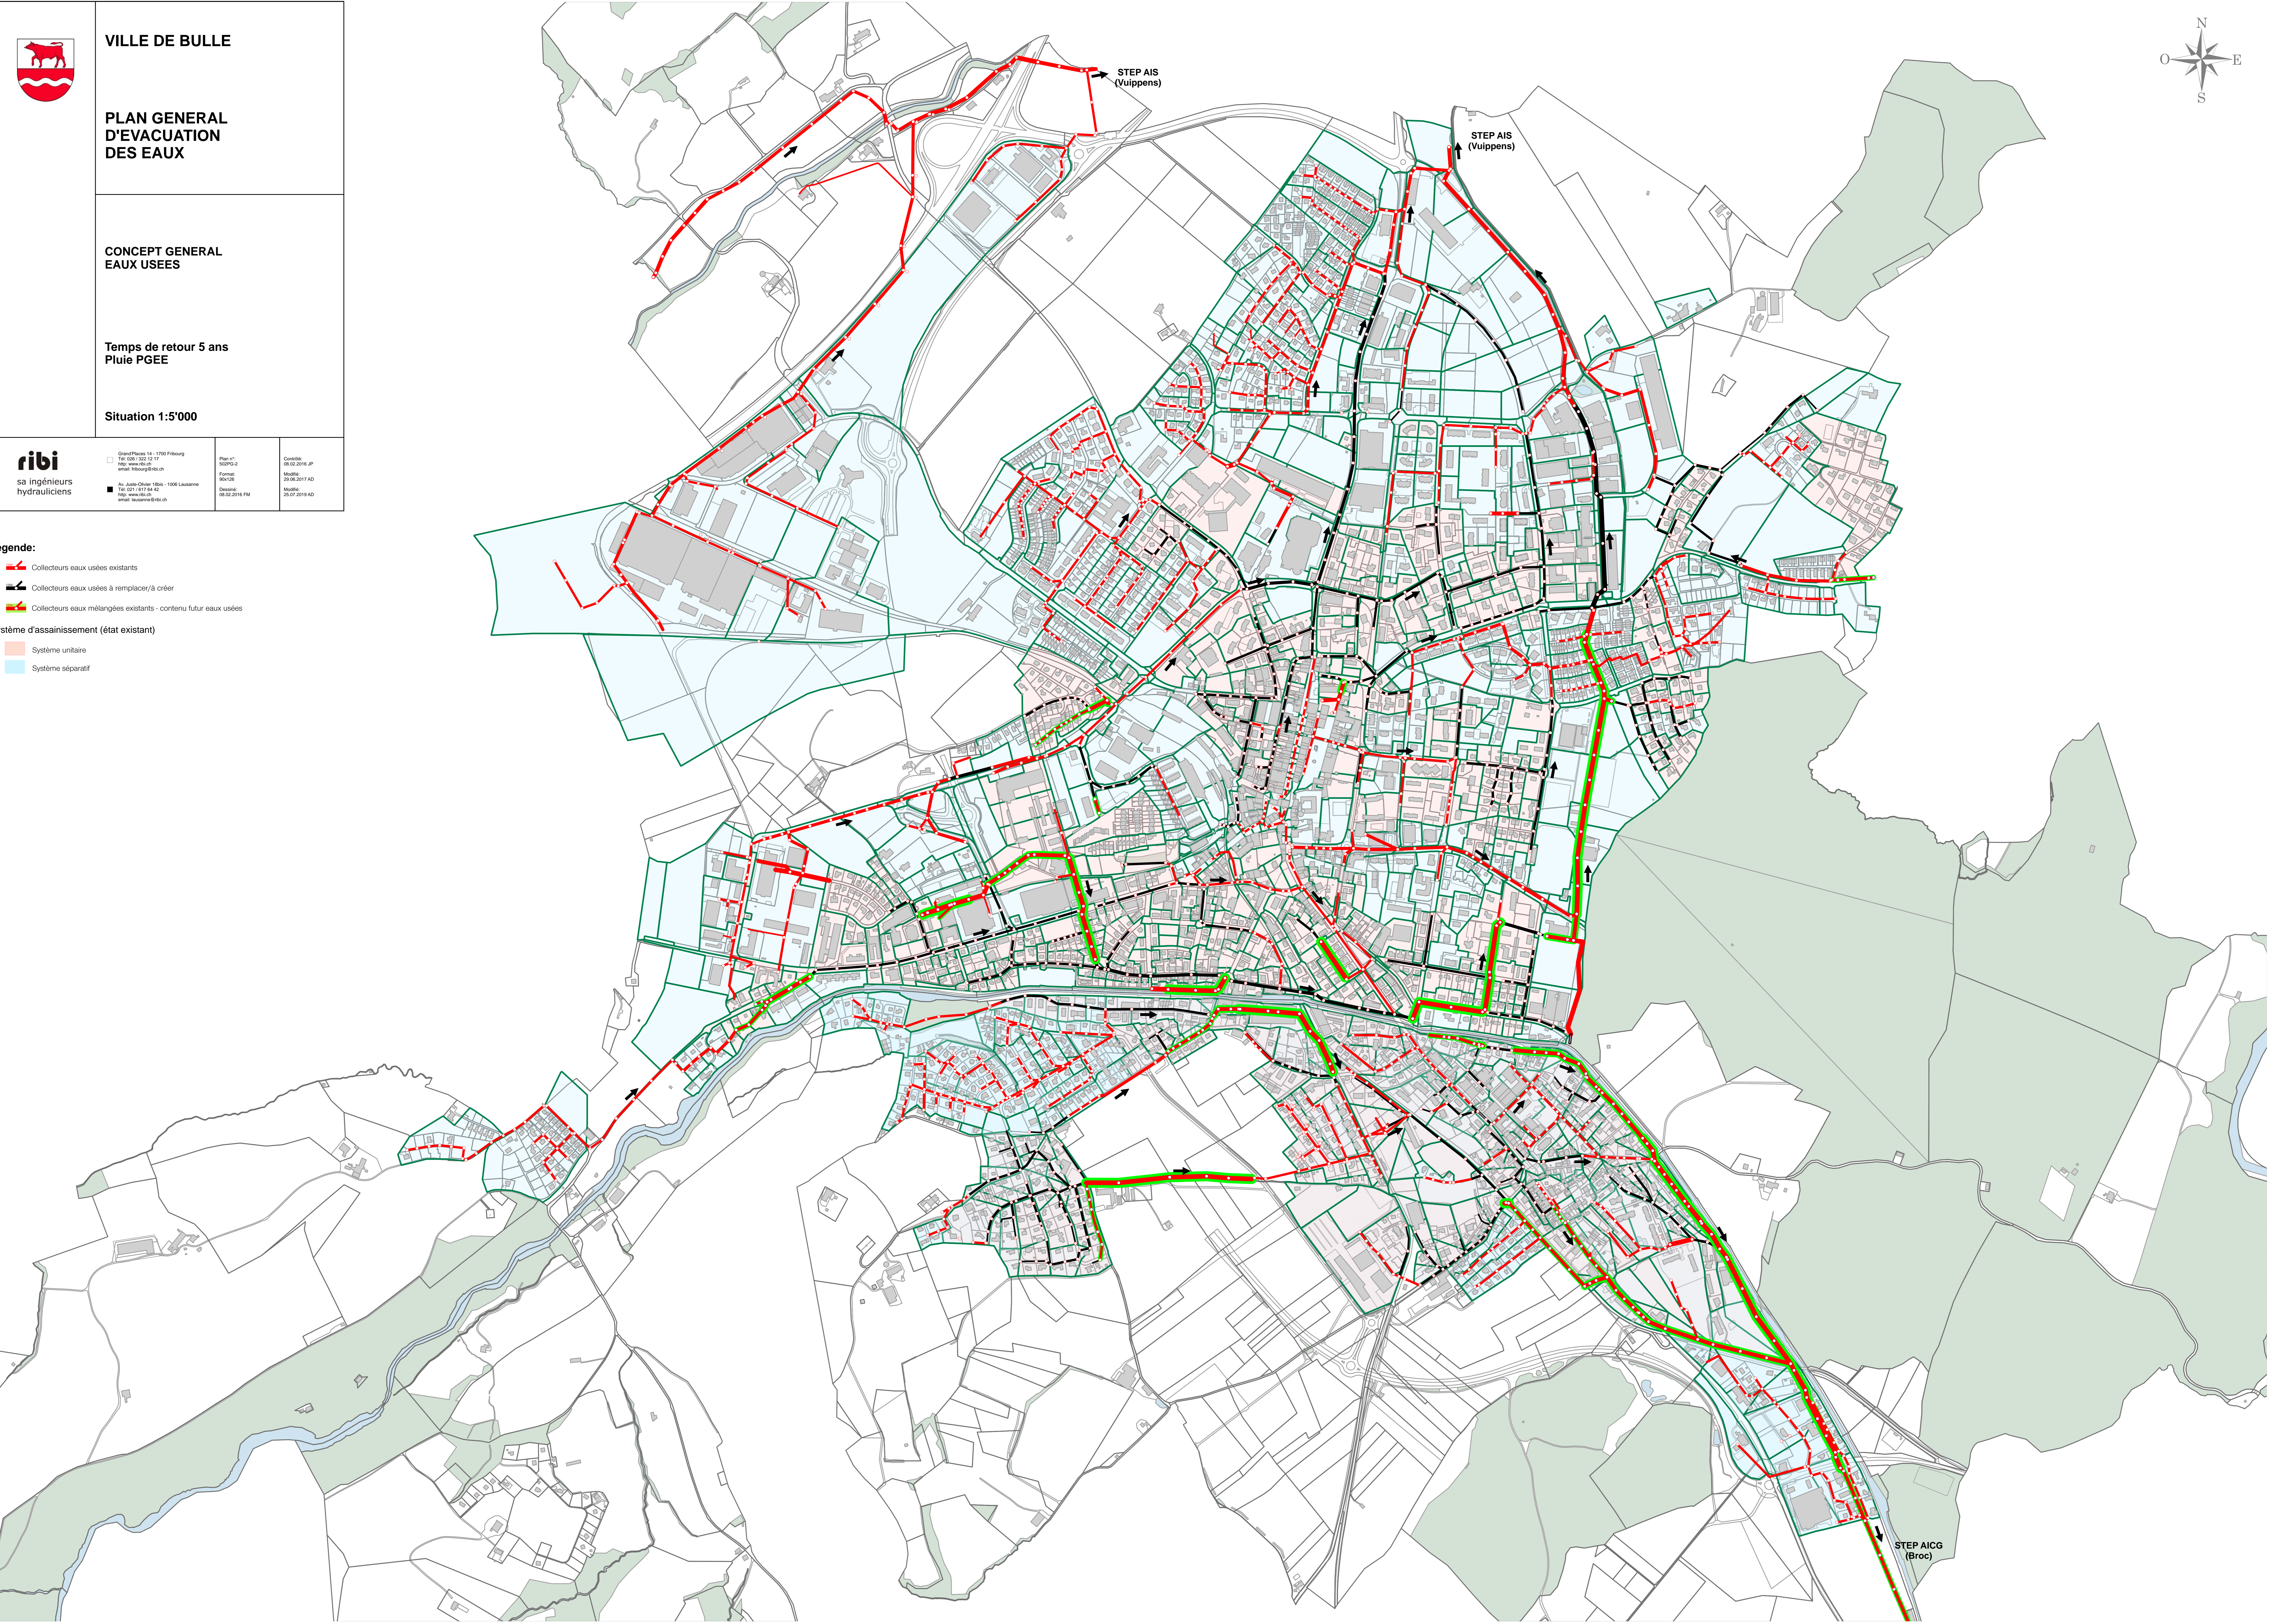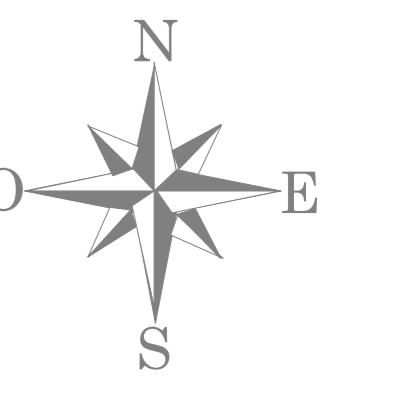

- Légende:**
- Collecteurs eaux usées existants
  - Collecteurs eaux usées à remplacer/à créer
  - Collecteurs eaux mélangées existants - contenu futur eaux usées
- Système d'assainissement (état existant)**
- Système unitaire
  - Système séparatif